



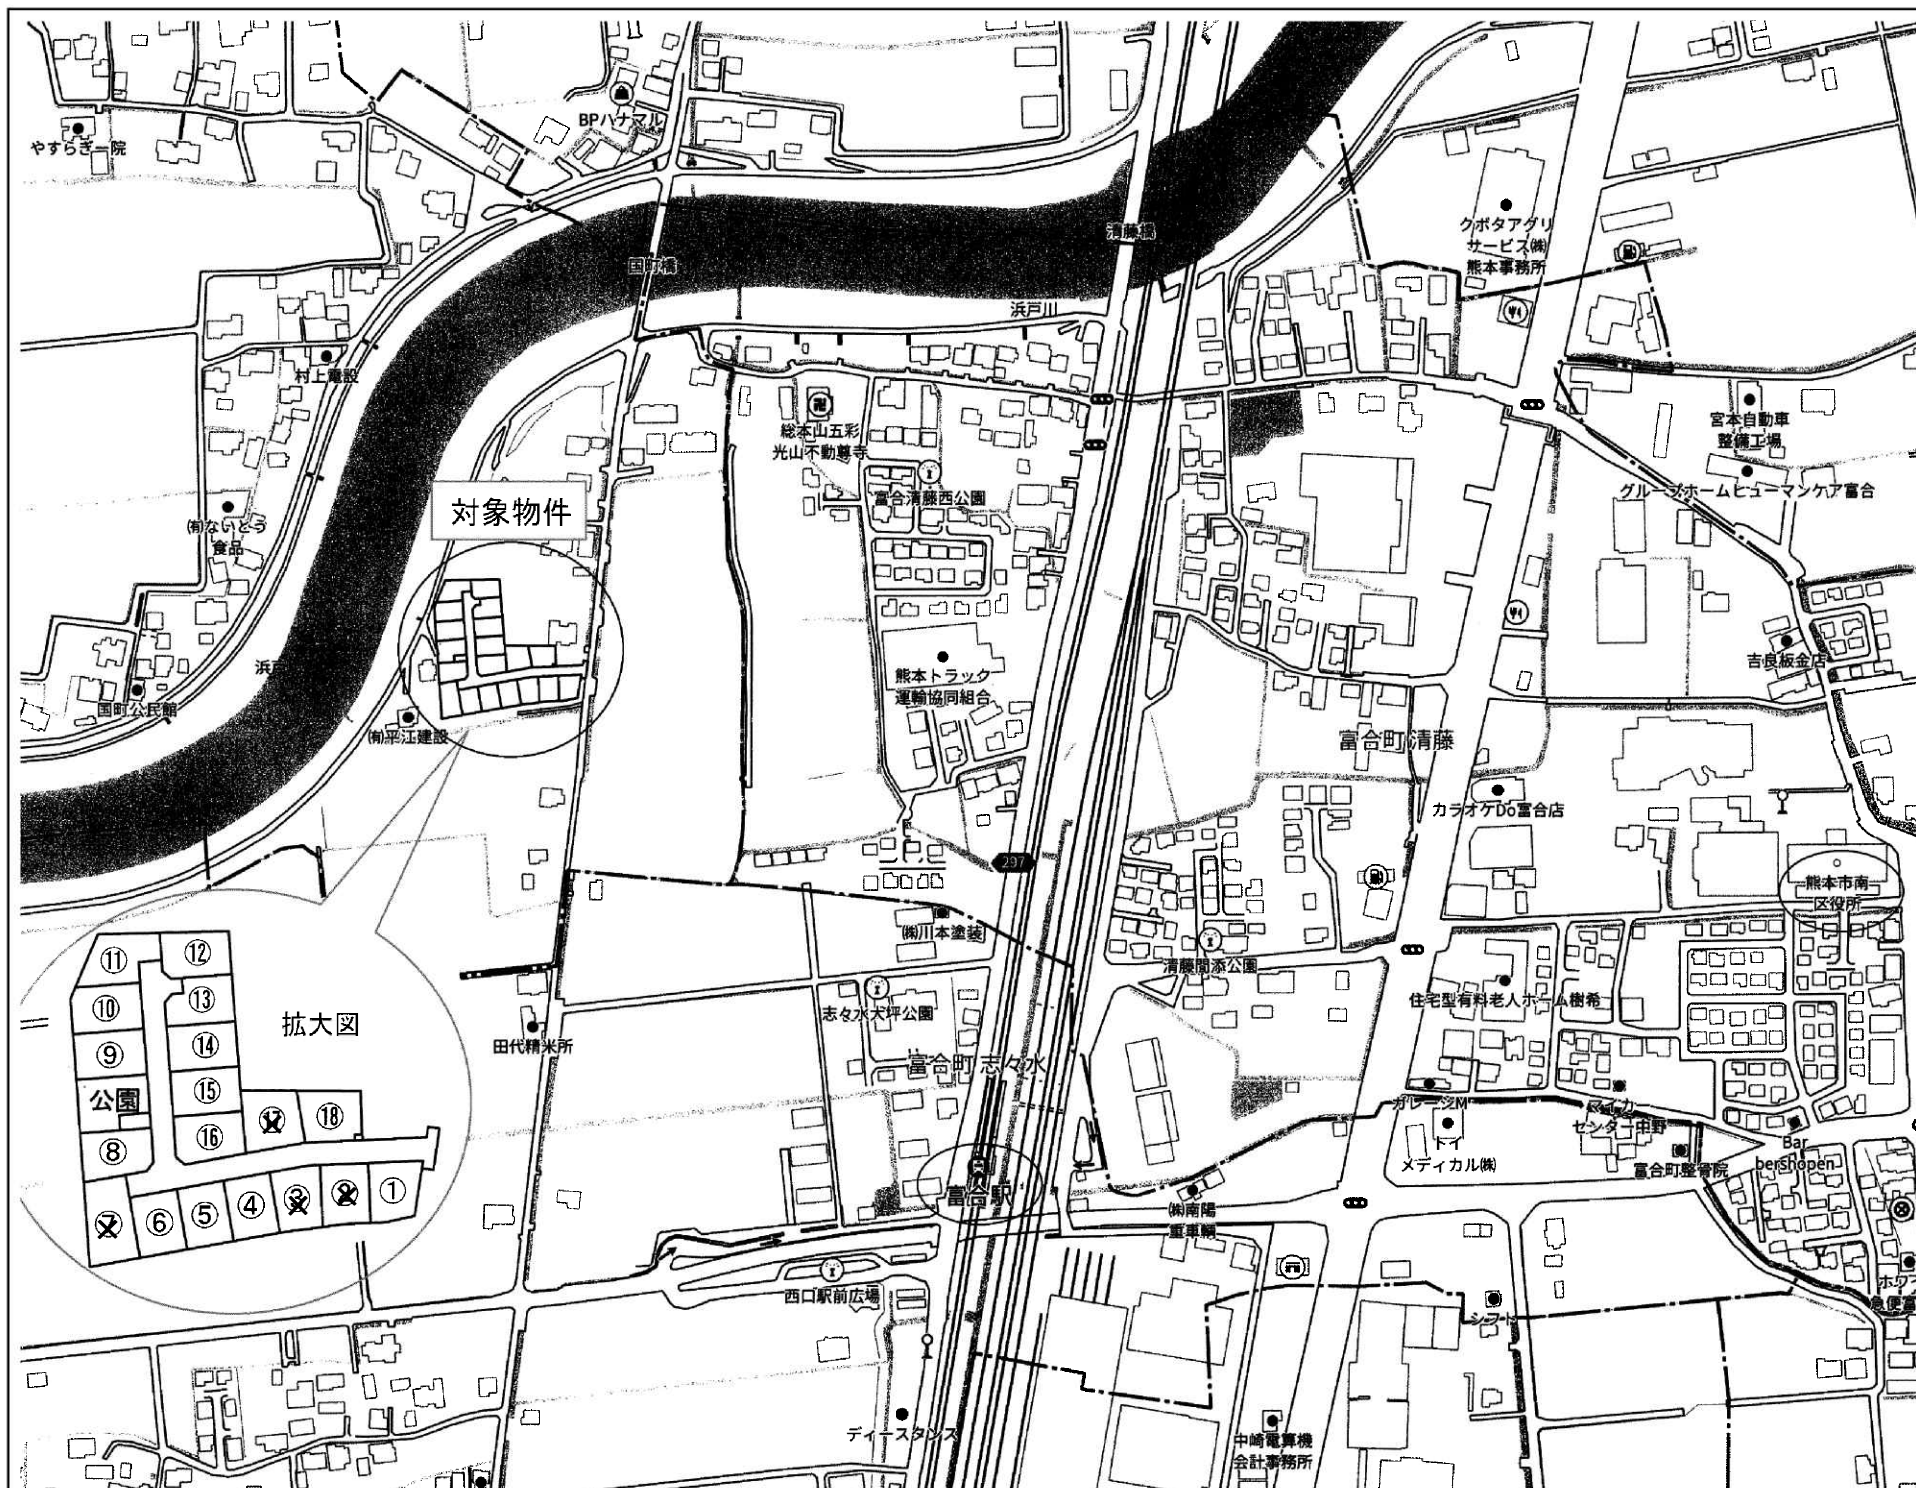

① 200.34㎡(60.60坪) 788万円 @13万	⑦ 済	⑬ 203.77㎡(61.64坪) 801万円 @13万
② 200.20㎡(60.58坪) 787万円 済	⑧ 220.05㎡(66.56坪) 865万円 @13万	⑭ 215.88㎡(65.30坪) 849万円 @13万
③ 200.47㎡(60.64坪) 788万円 済	⑨ 221.94㎡(67.13坪) 873万円 @13万	⑮ 216.96㎡(65.63坪) 853万円 @13万
④ 200.60㎡(60.68坪) 667万円 @11万	⑩ 223.10㎡(67.48坪) 877万円 @13万	⑯ 217.95㎡(65.92坪) 857万円 @13万
⑤ 200.85㎡(60.75坪) 668万円 @11万	⑪ 224.80㎡(68.00坪) 884万円 @13万	⑰ 済
⑥ 200.34㎡(60.60坪) 667万円 @11万	⑫ 210.28㎡(63.60坪) 827万円 @13万	⑱ 207.77㎡(62.85坪) 817万円 @13万

種 別	富合町国町分譲地 全18区画(建築条件無し)		
価 格	667 ～ 884万円	3.3㎡ 単 価	
		11～13万円	
所在地	熊本市南区富合町国町		
交 通	「JR富合駅」 徒歩 約11分 産交バス「国町バス停」 徒歩 約8分		
土 地 面 積	1. 公簿 200.34 ～ 224.80㎡ (60.60 ～ 68.00坪) 2. 実測		
私道負担	なし		
土地権利	所有権		
都市計画	市街化調整区域(集落内開発指定区域)		
地 目	宅 地	用途地域	-
建ぺい率	40%	容積率	80%
他の法令制限	外壁後退1m以上、建築物の高さ10m以内		
接道状況	新設道路 幅員約6m 公道(開発道路)		
設 備	上下水道…宅内引込み済		
引渡条件	現況渡し		
現 況	更 地	引渡し	相 談
小学校	富合小学校	中学校	富合中学校
備 考	※境界ブロック設置取決めがあります		

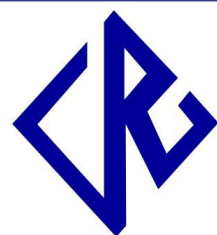

免許番号 熊本県知事(1)第5883号

商 号 ルーツ株式会社

住 所 熊本市中央区神水2丁目7番6-103号

電話番号 096-340-0777

F A X 096-340-0778

■取引態様


媒介

■報酬形態

30万円+税


担当者 濱田：090-9075-5378



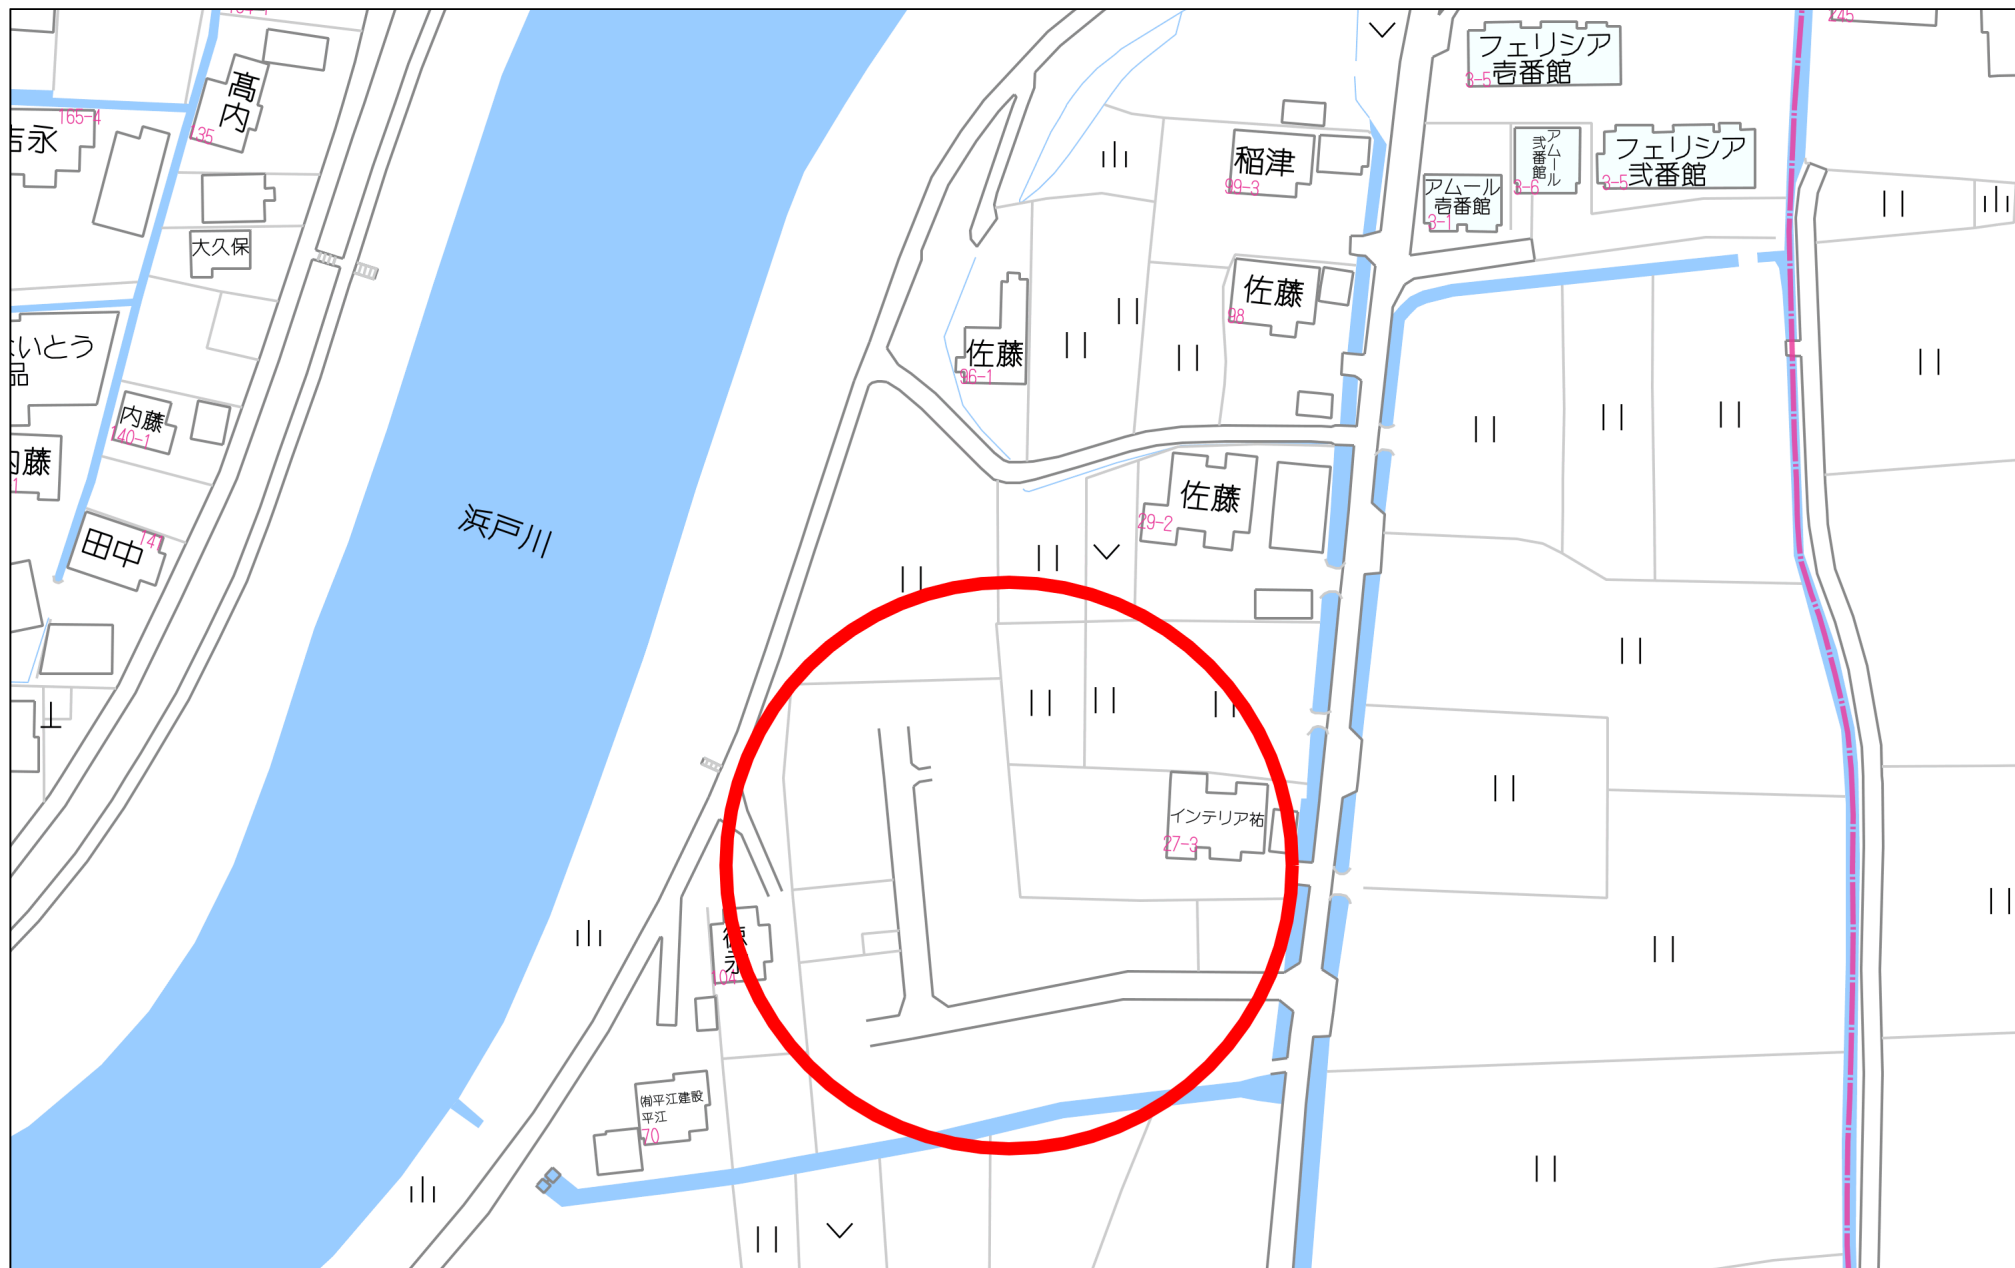

60m

1:1438

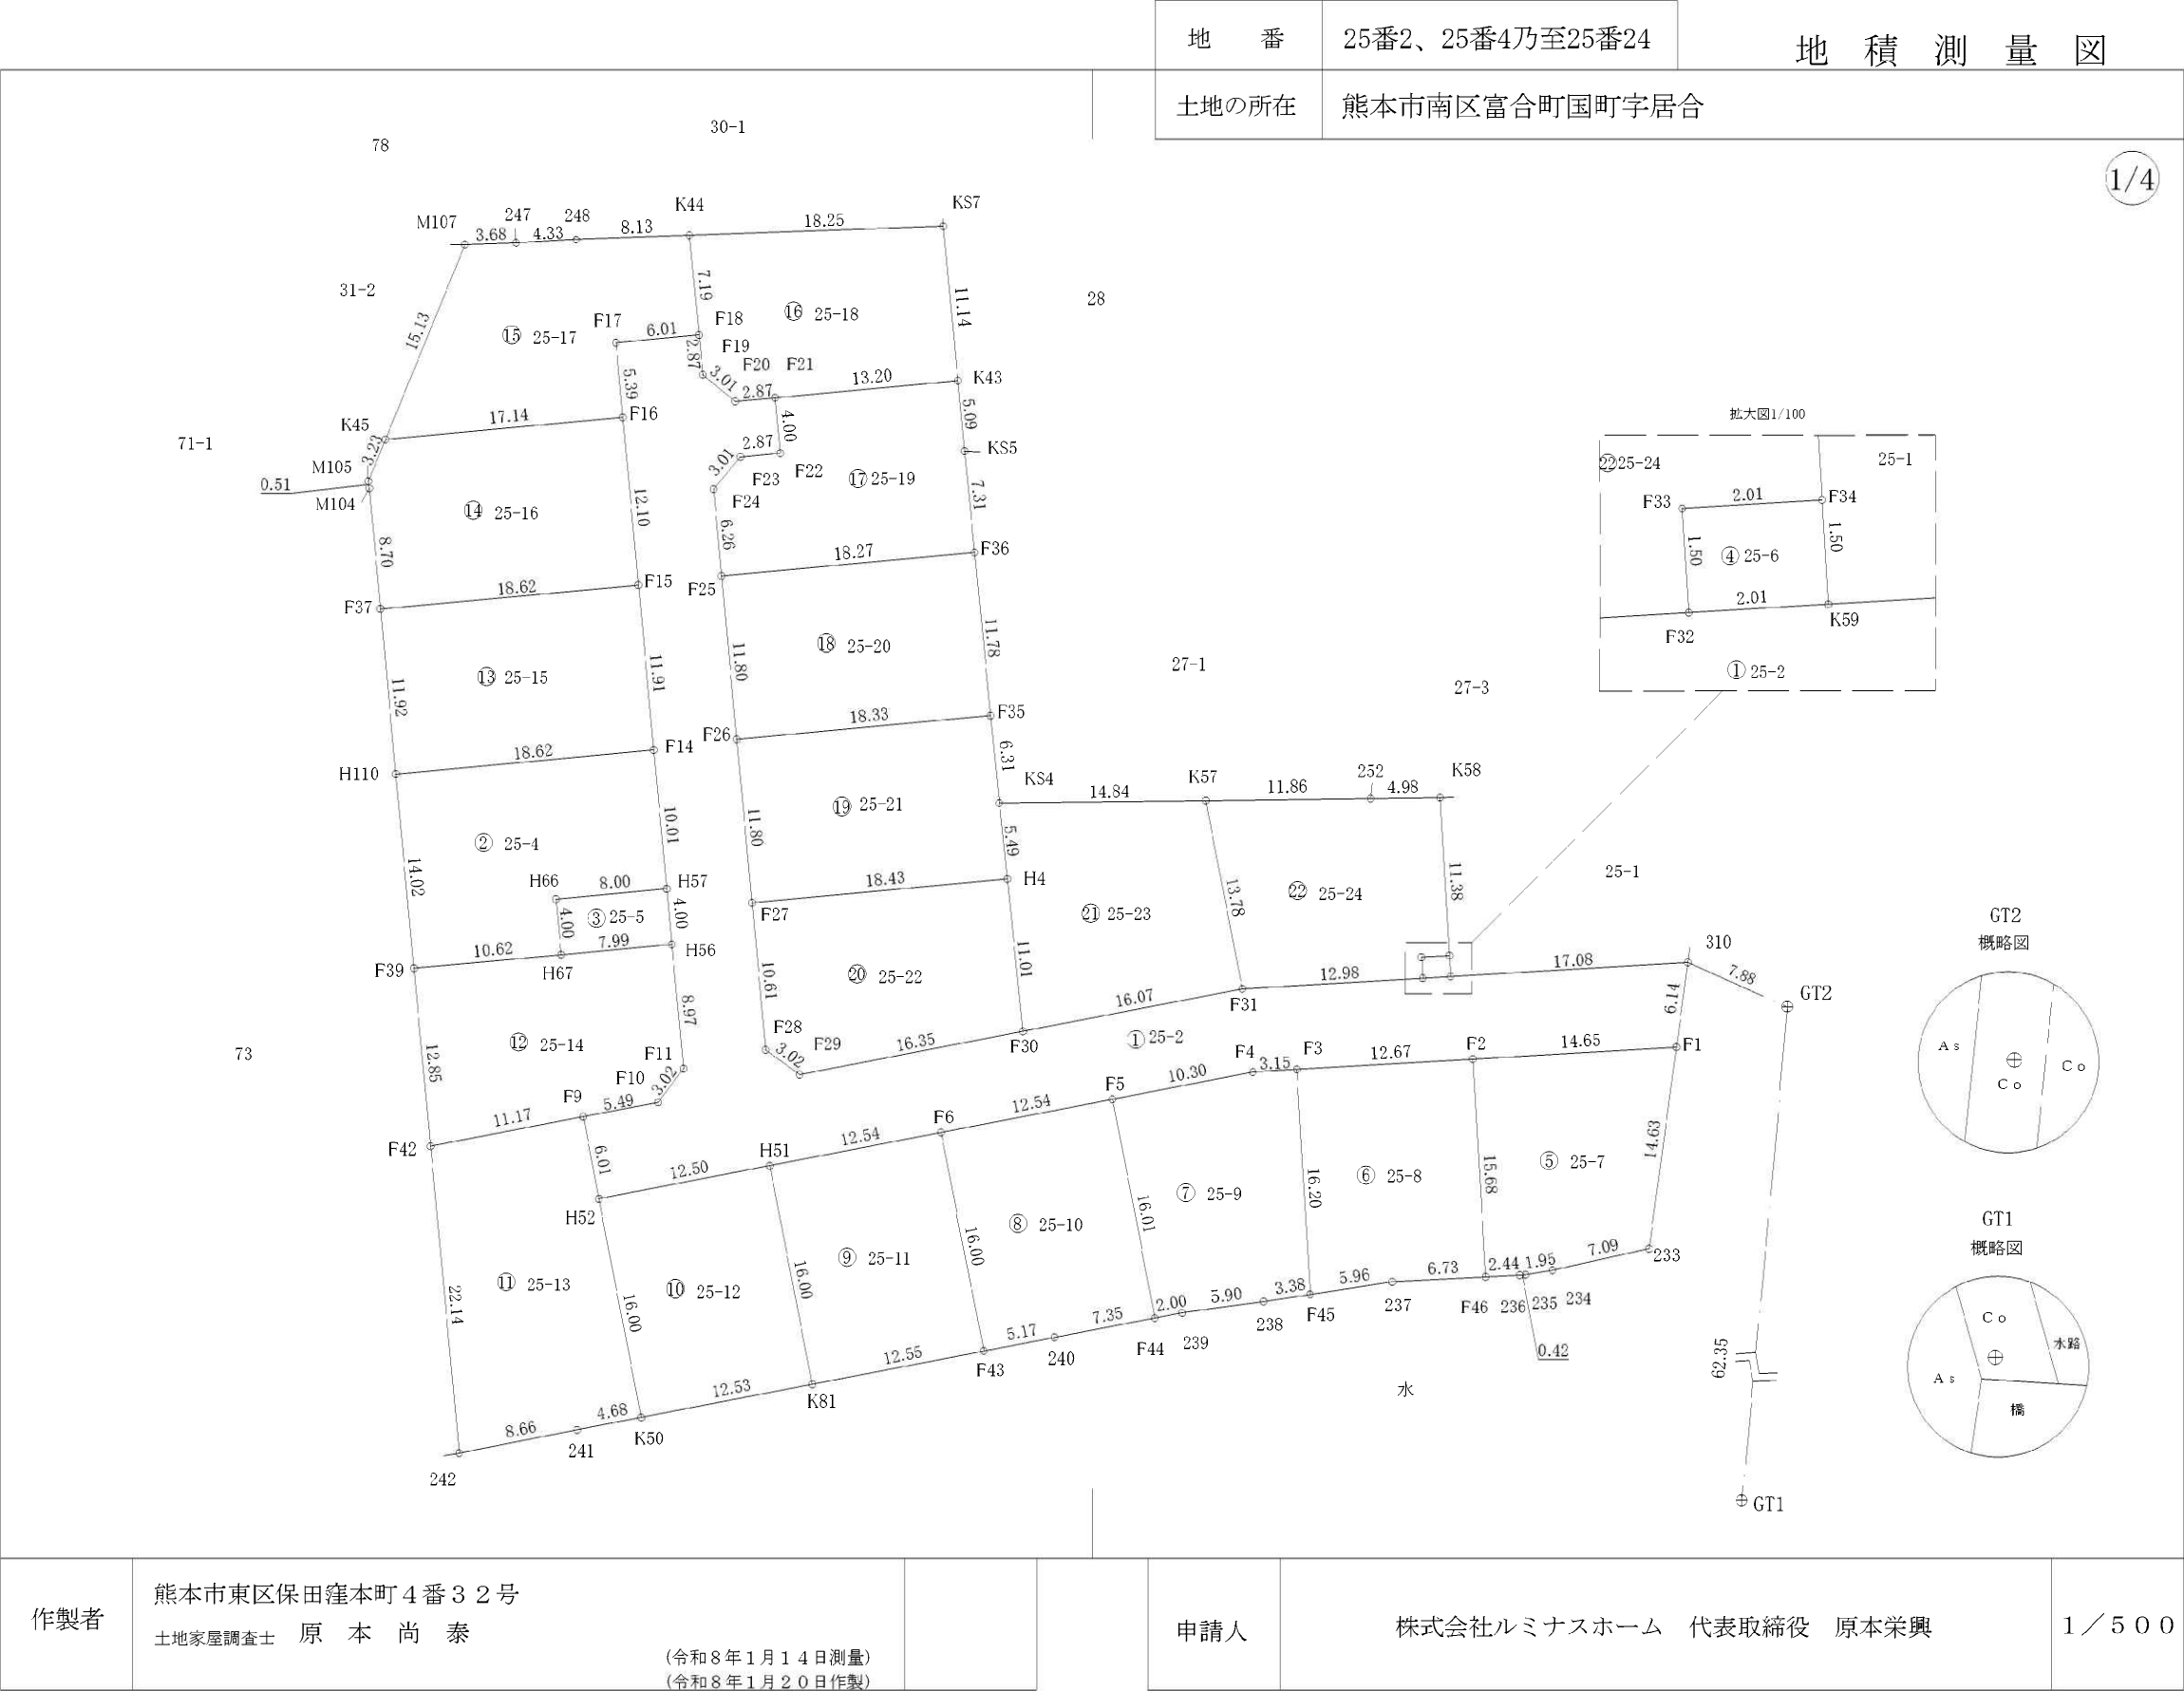

求積表

地 番		㊦ 25-2				
測点名	境界標種	X 座 標	Y 座 標	X n+1-X n-1	Y (X n+1-X n-1)	
F1	新・普・金属標	-31393.805	-30941.366	-6.946	214918.728236	
F2	新・普・金属標	-31394.664	-30956.000	-1.607	49746.292000	
F3	新・普・金属標	-31395.412	-30968.656	-0.935	28955.693360	
F4	新・普・金属標	-31395.599	-30971.805	-2.152	66651.324360	
F5	新・普・金属標	-31397.564	-30981.916	-4.343	134554.461188	
F6	新・普・金属標	-31399.942	-30994.228	-4.774	147966.444472	
H51	新・普・金属標	-31402.338	-31006.541	-4.776	148087.239816	
H52	新・普・金属標	-31404.718	-31018.822	3.529	-109465.422838	
F9	新・普・金属標	-31398.809	-31019.963	6.943	-215371.603109	
F10	新・普・金属標	-31397.775	-31014.566	3.455	-107155.325530	
F11	新・普・金属標	-31395.354	-31012.750	11.353	-352087.750750	
H56	新・普・金属標	-31386.422	-31013.587	12.922	-400757.571214	
H57	新・普・金属標	-31382.432	-31013.955	13.966	-433140.895530	
F14	新・普・金属標	-31372.456	-31014.887	21.839	-677334.117193	
F15	新・普・金属標	-31360.593	-31015.991	23.911	-741623.360801	
F16	新・普・金属標	-31348.545	-31017.114	17.420	-540318.125880	
F17	新・普・金属標	-31343.173	-31017.609	5.930	-183934.421370	
F18	新・普・金属標	-31342.615	-31011.625	-2.303	71419.772375	
F19	新・普・金属標	-31345.476	-31011.358	-4.778	148172.268524	
F20	新・普・金属標	-31347.393	-31009.027	-1.651	51195.903577	
F21	新・普・金属標	-31347.127	-31006.165	-3.723	115435.952295	
F22	新・普・金属標	-31351.116	-31005.793	-4.257	131991.660801	
F23	新・普・金属標	-31351.384	-31008.660	-2.582	80064.360120	
F24	新・普・金属標	-31353.698	-31010.592	-8.552	265202.582784	
F25	新・普・金属標	-31359.936	-31010.014	-17.987	557777.121818	
F26	新・普・金属標	-31371.685	-31008.922	-23.498	728647.649156	
F27	新・普・金属標	-31383.434	-31007.824	-22.318	692032.616032	
F28	新・普・金属標	-31394.003	-31006.838	-12.353	383027.469814	
F29	新・普・金属標	-31395.787	-31004.400	1.321	-40956.812400	
F30	新・普・金属標	-31392.682	-30988.348	6.170	-191198.107160	
F31	新・普・金属標	-31389.617	-30972.567	3.833	-118717.849311	
F32	新・普・金属標	-31388.849	-30959.601	0.887	-27461.166087	
K59	新・普・金属標	-31388.730	-30957.595	1.131	-35013.039945	
310	新・普・金属標	-31387.718	-30940.537	-5.075	157023.225275	
倍 面 積		-1664.803115				
面 積		832.40				
地 積		832.40 m ²				

地 番		㊦ 25-4				
測点名	境界標種	X 座 標	Y 座 標	X n+1-X n-1	Y (X n+1-X n-1)	
H110	新・普・金属標	-31374.178	-31033.429	15.683	-486697.267007	
F14	新・普・金属標	-31372.456	-31014.887	-8.254	255996.877298	
H57	新・普・金属標	-31382.432	-31013.955	-10.718	332407.569690	
H66	新・普・金属標	-31383.174	-31021.928	-4.732	146795.763296	
H67	新・普・金属標	-31387.164	-31021.545	-4.965	154021.970925	
F39	新・普・金属標	-31388.139	-31032.128	12.986	-402983.214208	
倍 面 積		-458.300006				
面 積		229.15				
地 積		229.15 m ²				

地 番25番2、25番4乃至25番24

土地の所在熊本市南区富合町国町字居合

2/4

地 番		㊦ 25-5				
測点名	境界標種	X 座 標	Y 座 標	X n+1-X n-1	Y (X n+1-X n-1)	
H66	新・普・金属標	-31383.174	-31021.928	4.732	-146795.763296	
H57	新・普・金属標	-31382.432	-31013.955	-3.248	100733.325840	
H56	新・普・金属標	-31386.422	-31013.587	-4.732	146756.293684	
H67	新・普・金属標	-31387.164	-31021.545	3.248	-100757.978160	
倍 面 積		-64.121932				
面 積		32.06				
地 積		32.06 m ²				

地 番		㊦ 25-6				
測点名	境界標種	X 座 標	Y 座 標	X n+1-X n-1	Y (X n+1-X n-1)	
F33	新・普・金属標	-31387.351	-30959.696	1.619	-50123.747824	
F34	新・普・金属標	-31387.230	-30957.684	-1.379	42690.646236	
K59	新・普・金属標	-31388.730	-30957.595	-1.619	50120.346305	
F32	新・普・金属標	-31388.849	-30959.601	1.379	-42693.289779	
倍 面 積		-6.045062				
面 積		3.02				
地 積		3.02 m ²				

地 番		㊦ 25-7				
測点名	境界標種	X 座 標	Y 座 標	X n+1-X n-1	Y (X n+1-X n-1)	
F2	新・普・金属標	-31394.664	-30956.000	16.518	-511331.208000	
F1	新・普・金属標	-31393.805	-30941.366	-13.642	422102.114972	
233	新・普・金属標	-31408.306	-30943.343	-16.045	496485.938435	
234	新・普・金属標	-31409.850	-30950.271	-1.855	57412.752705	
235	新・普・金属標	-31410.161	-30952.201	-0.341	10554.700541	
236	新・普・金属標	-31410.191	-30952.621	-0.162	5014.324602	
F46	新・普・金属標	-31410.323	-30955.066	15.527	-480639.309782	
倍 面 積		-400.686527				
面 積		200.34				
地 積		200.34 m ²				

地 番		㊦ 25-8				
測点名	境界標種	X 座 標	Y 座 標	X n+1-X n-1	Y (X n+1-X n-1)	
F3	新・普・金属標	-31395.412	-30968.656	16.922	-524051.596832	
F2	新・普・金属標	-31394.664	-30956.000	-14.911	461584.916000	
F46	新・普・金属標	-31410.323	-30955.066	-16.021	495931.112386	
237	新・普・金属標	-31410.685	-30961.794	-1.263	39104.745822	
F45	新・普・金属標	-31411.586	-30967.694	15.273	-472969.590462	
倍 面 積		-400.413086				
面 積		200.20				
地 積		200.20 m ²				

作製者熊本市東区保田窪本町4番32号
土地家屋調査士 原本尚 泰
(令和8年1月14日測量)
(令和8年1月20日作製)

申請人株式会社ルミナスホーム 代表取締役 原本栄興

(2/4)

地 番		㊦ 25-9				
測点名	境界標種	X 座 標	Y 座 標	X _{n+1} -X _{n-1}	Y (X _{n+1} -X _{n-1})	
F5	新・普・金属標	-31397.564	-30981.916	17.687	-547977.148292	
F4	新・普・金属標	-31395.599	-30971.805	2.152	-66651.324360	
F3	新・普・金属標	-31395.412	-30968.656	-15.987	495095.903472	
F45	新・普・金属標	-31411.586	-30967.694	-16.684	516665.006696	
238	新・普・金属標	-31412.096	-30971.040	-1.325	41036.628000	
239	新・普・金属標	-31412.911	-30976.889	-1.190	36862.497910	
F44	新・普・金属標	-31413.286	-30978.857	15.347	-475432.518379	
倍 面 積		-400.954953				
面 積		200.47				
地 積		200.47 m ²				

地 番		㊧ 25-10				
測点名	境界標種	X 座 標	Y 座 標	X _{n+1} -X _{n-1}	Y (X _{n+1} -X _{n-1})	
F6	新・普・金属標	-31399.942	-30994.228	18.086	-560561.607608	
F5	新・普・金属標	-31397.564	-30981.916	-13.344	413422.687104	
F44	新・普・金属標	-31413.286	-30978.857	-17.100	529738.454700	
240	新・普・金属標	-31414.664	-30986.081	-2.364	73251.095484	
F43	新・普・金属標	-31415.650	-30991.159	14.722	-456251.842798	
倍 面 積		-401.213118				
面 積		200.60				
地 積		200.60 m ²				

地 番		㊨ 25-11				
測点名	境界標種	X 座 標	Y 座 標	X _{n+1} -X _{n-1}	Y (X _{n+1} -X _{n-1})	
H51	新・普・金属標	-31402.338	-31006.541	18.102	-561280.405182	
F6	新・普・金属標	-31399.942	-30994.228	-13.312	412595.163136	
F43	新・普・金属標	-31415.650	-30991.159	-18.102	561001.960218	
K81	新・普・金属標	-31418.044	-31003.487	13.312	-412718.418944	
倍 面 積		-401.700772				
面 積		200.85				
地 積		200.85 m ²				

地 番		㊩ 25-12				
測点名	境界標種	X 座 標	Y 座 標	X _{n+1} -X _{n-1}	Y (X _{n+1} -X _{n-1})	
H52	新・普・金属標	-31404.718	-31018.822	18.095	-561285.584090	
H51	新・普・金属標	-31402.338	-31006.541	-13.326	413193.165366	
K81	新・普・金属標	-31418.044	-31003.487	-18.095	561008.097265	
K50	新・普・金属標	-31420.433	-31015.787	13.326	-413316.377562	
倍 面 積		-400.699021				
面 積		200.34				
地 積		200.34 m ²				

地 番		㊪ 25-13				
測点名	境界標種	X 座 標	Y 座 標	X _{n+1} -X _{n-1}	Y (X _{n+1} -X _{n-1})	
F42	新・普・金属標	-31400.939	-31030.935	24.183	-750421.101105	
F9	新・普・金属標	-31398.809	-31019.963	-3.779	117224.440177	
H52	新・普・金属標	-31404.718	-31018.822	-21.624	670751.006928	
K50	新・普・金属標	-31420.433	-31015.787	-16.607	515079.174709	
241	新・普・金属標	-31421.325	-31020.382	-2.559	79381.157538	
242	新・普・金属標	-31422.992	-31028.881	20.386	-632554.768066	
倍 面 積		-540.089819				
面 積		270.04				
地 積		270.04 m ²				

※プラ杭……プラスチック杭

作製者

熊本市東区保田窪本町4番32号
土地家屋調査士 原本尚 泰
(令和8年1月14日測量)
(令和8年1月20日作製)

地 番	25番2、25番4乃至25番24	地 積 測 量 図	
土地の所在	熊本市南区富合町国町字居合		

3/4

地 番		㊫ 25-14				
測点名	境界標種	X 座 標	Y 座 標	X _{n+1} -X _{n-1}	Y (X _{n+1} -X _{n-1})	
F39	新・普・金属標	-31388.139	-31032.128	13.775	-427467.563200	
H67	新・普・金属標	-31387.164	-31021.545	1.717	-53263.992765	
H36	新・普・金属標	-31386.422	-31013.587	-8.190	254001.277530	
F11	新・普・金属標	-31395.354	-31012.750	-11.353	352087.750750	
F10	新・普・金属標	-31397.775	-31014.566	-3.455	107155.325530	
F9	新・普・金属標	-31398.809	-31019.963	-3.164	98147.162932	
F42	新・普・金属標	-31400.939	-31030.935	10.670	-331100.076450	
倍 面 積		-440.115673				
面 積		220.05				
地 積		220.05 m ²				

地 番		㊬ 25-15				
測点名	境界標種	X 座 標	Y 座 標	X _{n+1} -X _{n-1}	Y (X _{n+1} -X _{n-1})	
F37	新・普・金属標	-31362.307	-31034.534	13.585	-421604.144390	
F15	新・普・金属標	-31360.593	-31015.991	-10.149	314781.292659	
F14	新・普・金属標	-31372.456	-31014.887	-13.585	421337.239895	
H110	新・普・金属標	-31374.178	-31033.429	10.149	-314958.270921	
倍 面 積		-443.882757				
面 積		221.94				
地 積		221.94 m ²				

地 番		㊭ 25-16				
測点名	境界標種	X 座 標	Y 座 標	X _{n+1} -X _{n-1}	Y (X _{n+1} -X _{n-1})	
K45	新・普・プラ杭	-31350.135	-31034.182	4.586	-142322.758652	
F16	新・普・金属標	-31348.545	-31017.114	-10.458	324376.978212	
F15	新・普・金属標	-31360.593	-31015.991	-13.762	426842.068142	
F37	新・普・金属標	-31362.307	-31034.534	6.954	-215814.149436	
M104	新・普・金属釘	-31353.639	-31035.342	9.176	-284780.298192	
M105	新・普・プラ杭	-31353.131	-31035.405	3.504	-108748.059120	
倍 面 積		-446.219046				
面 積		223.10				
地 積		223.10 m ²				

地 番		㊮ 25-17				
測点名	境界標種	X 座 標	Y 座 標	X _{n+1} -X _{n-1}	Y (X _{n+1} -X _{n-1})	
M107	新・普・プラ杭	-31336.120	-31028.460	14.148	-438990.652080	
247	新・普・プラ杭	-31335.987	-31024.778	0.375	-11634.291750	
248	新・普・プラ杭	-31335.745	-31020.450	0.532	-16502.879400	
K44	新・普・金属標	-31335.455	-31012.320	-6.870	213054.638400	
F18	新・普・金属標	-31342.615	-31011.625	-7.718	239347.721750	
F17	新・普・金属標	-31343.173	-31017.609	-5.930	183934.421370	
F16	新・普・金属標	-31348.545	-31017.114	-6.962	215941.147668	
K45	新・普・プラ杭	-31350.135	-31034.182	12.425	-385599.711350	
倍 面 積		-449.605392				
面 積		224.80				
地 積		224.80 m ²				

申請人

株式会社ルミナスホーム 代表取締役 原本栄興

地番	25番2、25番4乃至25番24	地積測量図
土地の所在	熊本市南区富合町国町字居合	

4/4

地 番		(16)25-18			
測点名	境界標種	X 座 標	Y 座 標	X _{n+1} -X _{n-1}	Y (X _{n+1} -X _{n-1})
K44	新・普・金属標	-31335.455	-31012.320	7.812	-242268.243840
KS7	新・普・ブラ杭	-31334.803	-30994.076	-10.444	323702.129744
K43	新・普・ブラ杭	-31345.699	-30993.022	-12.324	381958.003128
F21	新・普・金属標	-31347.127	-31006.165	-1.494	46323.210510
F20	新・普・金属標	-31347.393	-31009.027	1.651	-51195.903577
F19	新・普・金属標	-31345.476	-31011.358	4.778	-148172.268524
F18	新・普・金属標	-31342.615	-31011.625	10.021	-310767.494125
倍 面 積				-420.566684	
面 積				210.28	
地 積				210.28 m ²	

地 番		(17)25-19			
測点名	境界標種	X 座 標	Y 座 標	X _{n+1} -X _{n-1}	Y (X _{n+1} -X _{n-1})
F21	新・普・金属標	-31347.127	-31006.165	5.217	-161759.162805
K43	新・普・ブラ杭	-31345.899	-30993.022	-3.841	119044.197502
KS5	新・普・ブラ杭	-31350.968	-30992.540	-12.346	382633.898840
F36	新・普・ブラ杭	-31358.245	-30991.822	-8.968	277934.659696
F25	新・普・金属標	-31359.936	-31010.014	4.547	-141002.533658
F24	新・普・金属標	-31353.698	-31010.592	8.552	-265202.582784
F23	新・普・金属標	-31351.384	-31008.660	2.582	-80064.360120
F22	新・普・金属標	-31351.116	-31005.793	4.257	-131991.660801
倍 面 積				-407.544130	
面 積				203.77	
地 積				203.77 m ²	

地 番		(18)25-20			
測点名	境界標種	X 座 標	Y 座 標	X _{n+1} -X _{n-1}	Y (X _{n+1} -X _{n-1})
F25	新・普・金属標	-31359.936	-31010.014	13.440	-416774.588160
F36	新・普・ブラ杭	-31358.245	-30991.822	-10.041	311188.884702
F35	新・普・ブラ杭	-31369.977	-30990.663	-13.440	416514.510720
F26	新・普・金属標	-31371.685	-31008.922	10.041	-311360.585802
倍 面 積				-431.778540	
面 積				215.88	
地 積				215.88 m ²	

地 番		(19)25-21			
測点名	境界標種	X 座 標	Y 座 標	X _{n+1} -X _{n-1}	Y (X _{n+1} -X _{n-1})
F26	新・普・金属標	-31371.685	-31008.922	13.457	-417287.063354
F35	新・普・ブラ杭	-31369.977	-30990.663	-4.576	141813.273888
KS4	新・普・金属標	-31376.261	-30990.042	-11.751	364163.983542
H4	新・普・ブラ杭	-31381.728	-30989.468	-7.173	222287.453964
F27	新・普・金属標	-31383.434	-31007.824	10.043	-311411.576432
倍 面 積				-433.928392	
面 積				216.96	
地 積				216.96 m ²	

※ブラ杭……プラスチック杭

作製者	熊本市東区保田窪本町4番32号 土地家屋調査士 原本尚 泰 (令和8年1月14日測量) (令和8年1月20日作製)	申請人	株式会社ルミナスホーム 代表取締役 原本栄興
-----	--	-----	------------------------

地 番		(20)25-22			
測点名	境界標種	X 座 標	Y 座 標	X _{n+1} -X _{n-1}	Y (X _{n+1} -X _{n-1})
F27	新・普・金属標	-31383.434	-31007.824	12.275	-380621.039600
H4	新・普・ブラ杭	-31381.728	-30989.468	-9.248	286590.600064
F30	新・普・金属標	-31392.682	-30988.348	-14.059	435665.184532
F29	新・普・金属標	-31395.787	-31004.400	-1.321	40956.812400
F28	新・普・金属標	-31394.003	-31006.838	12.353	-383027.469814
倍 面 積				-435.912418	
面 積				217.95	
地 積				217.95 m ²	

地 番		(21)25-23			
測点名	境界標種	X 座 標	Y 座 標	X _{n+1} -X _{n-1}	Y (X _{n+1} -X _{n-1})
KS4	新・普・金属標	-31376.261	-30990.042	5.645	-174938.787090
K57	新・普・金属標	-31376.083	-30975.198	-13.356	413704.744488
F31	新・普・金属標	-31389.617	-30972.567	-16.599	514113.639633
F30	新・普・金属標	-31392.682	-30988.348	7.889	-244467.077372
H4	新・普・ブラ杭	-31381.728	-30989.468	16.421	-508878.054028
倍 面 積				-465.534369	
面 積				232.76	
地 積				232.76 m ²	

地 番		(22)25-24			
測点名	境界標種	X 座 標	Y 座 標	X _{n+1} -X _{n-1}	Y (X _{n+1} -X _{n-1})
K57	新・普・金属標	-31376.083	-30975.198	13.677	-423647.783046
252	新・普・金属標	-31375.940	-30963.338	0.217	-6719.044346
K58	新・普・ブラ杭	-31375.866	-30958.359	-11.290	349519.873110
F34	新・普・金属標	-31387.230	-30957.684	-11.485	355549.000740
F33	新・普・金属標	-31387.351	-30959.696	-1.619	50123.747824
F32	新・普・金属標	-31388.849	-30959.601	-2.266	70154.455866
F31	新・普・金属標	-31389.617	-30972.567	12.766	-395395.790322
倍 面 積				-415.540174	
面 積				207.77	
地 積				207.77 m ²	

任意座標

本 測 量 に 使 用 し た 与 点 一 覧 表				
図示記号	名 称	標 識	座 標	備 考
⊕	GT2	金属釘	X -31390.946 Y -30933.343	引照点
⊕	GT1	金属釘	X -31453.034 Y -30939.081	引照点

近 傍 電 子 基 準 点		
点 名	基 準 点 コ ー ド	座 標
城南	EL049300055901	X -32214.823 Y -23589.998
玉名	EL04930342301	X -7283.835 Y -42294.480
千丁	EL04830655103	X -50242.790 Y -33285.501

測量方法：VRS-RTK
観測日：令和4年6月30日
データ配信：(株)ジェノバ

土 地 利 用 計 画 表				
名 称	面積(㎡)	比率(%)	色 別	備 考
宅地用地	3869.03	77.40		18区画
新設道路	866.06	17.32		W=6.0m 管理予定者 熊本市
公園	150.49	3.01		管理予定者 熊本市
緑 道	78.45	1.57		管理予定者 熊本市
防火水槽	32.00	0.64		40t(1基) 管理予定者 熊本市
ゴミ置場	3.00	0.06		管理予定者 申請人
合 計	4999.03	100.00		


※ 区域区分:市街化調整区域(法34条11号指定区域)
最低面積 200㎡ ≤ 200.27㎡
外壁後退 1m以上 高さ 10m以下
建ぺい率:40% 容積率:80%

建 築 物 の 概 要		
構造:木造2階建 建築面積:76.27㎡ 延べ床面積:139.91㎡ 高さ:6.64m		
区 画	建ぺい率	容積率
No.1(200.54㎡)	38.03%	69.76%
No.2(200.27㎡)	38.08%	69.86%
No.3(200.58㎡)	38.02%	69.75%
No.4(200.73㎡)	37.99%	69.70%
No.5(200.64㎡)	38.01%	69.73%
No.6(200.48㎡)	38.04%	69.78%
No.7(269.65㎡)	28.28%	51.89%
No.8(219.79㎡)	34.70%	63.65%
No.9(221.72㎡)	34.39%	63.10%
No.10(222.96㎡)	34.21%	62.75%
No.11(224.53㎡)	33.97%	62.31%
No.12(210.49㎡)	36.23%	66.47%
No.13(204.16㎡)	37.36%	68.53%
No.14(216.27㎡)	35.27%	64.69%
No.15(217.11㎡)	35.13%	64.44%
No.16(218.44㎡)	34.92%	64.05%
No.17(232.85㎡)	32.75%	60.08%
No.18(207.82㎡)	36.70%	67.32%

凡 例

記号	名 称	摘要	記号	名 称	摘要
	開発区域			雨水浸透枳(φ900)	
	新設引込給水(φ20)			集水枳(500×500)	
	新設引込汚水(φ150)			グレーチング付側溝(300×300)	

土地利用,造成,排水,雨水,給水,汚水,消防水利計画平面図
S=1:500
(変更後)

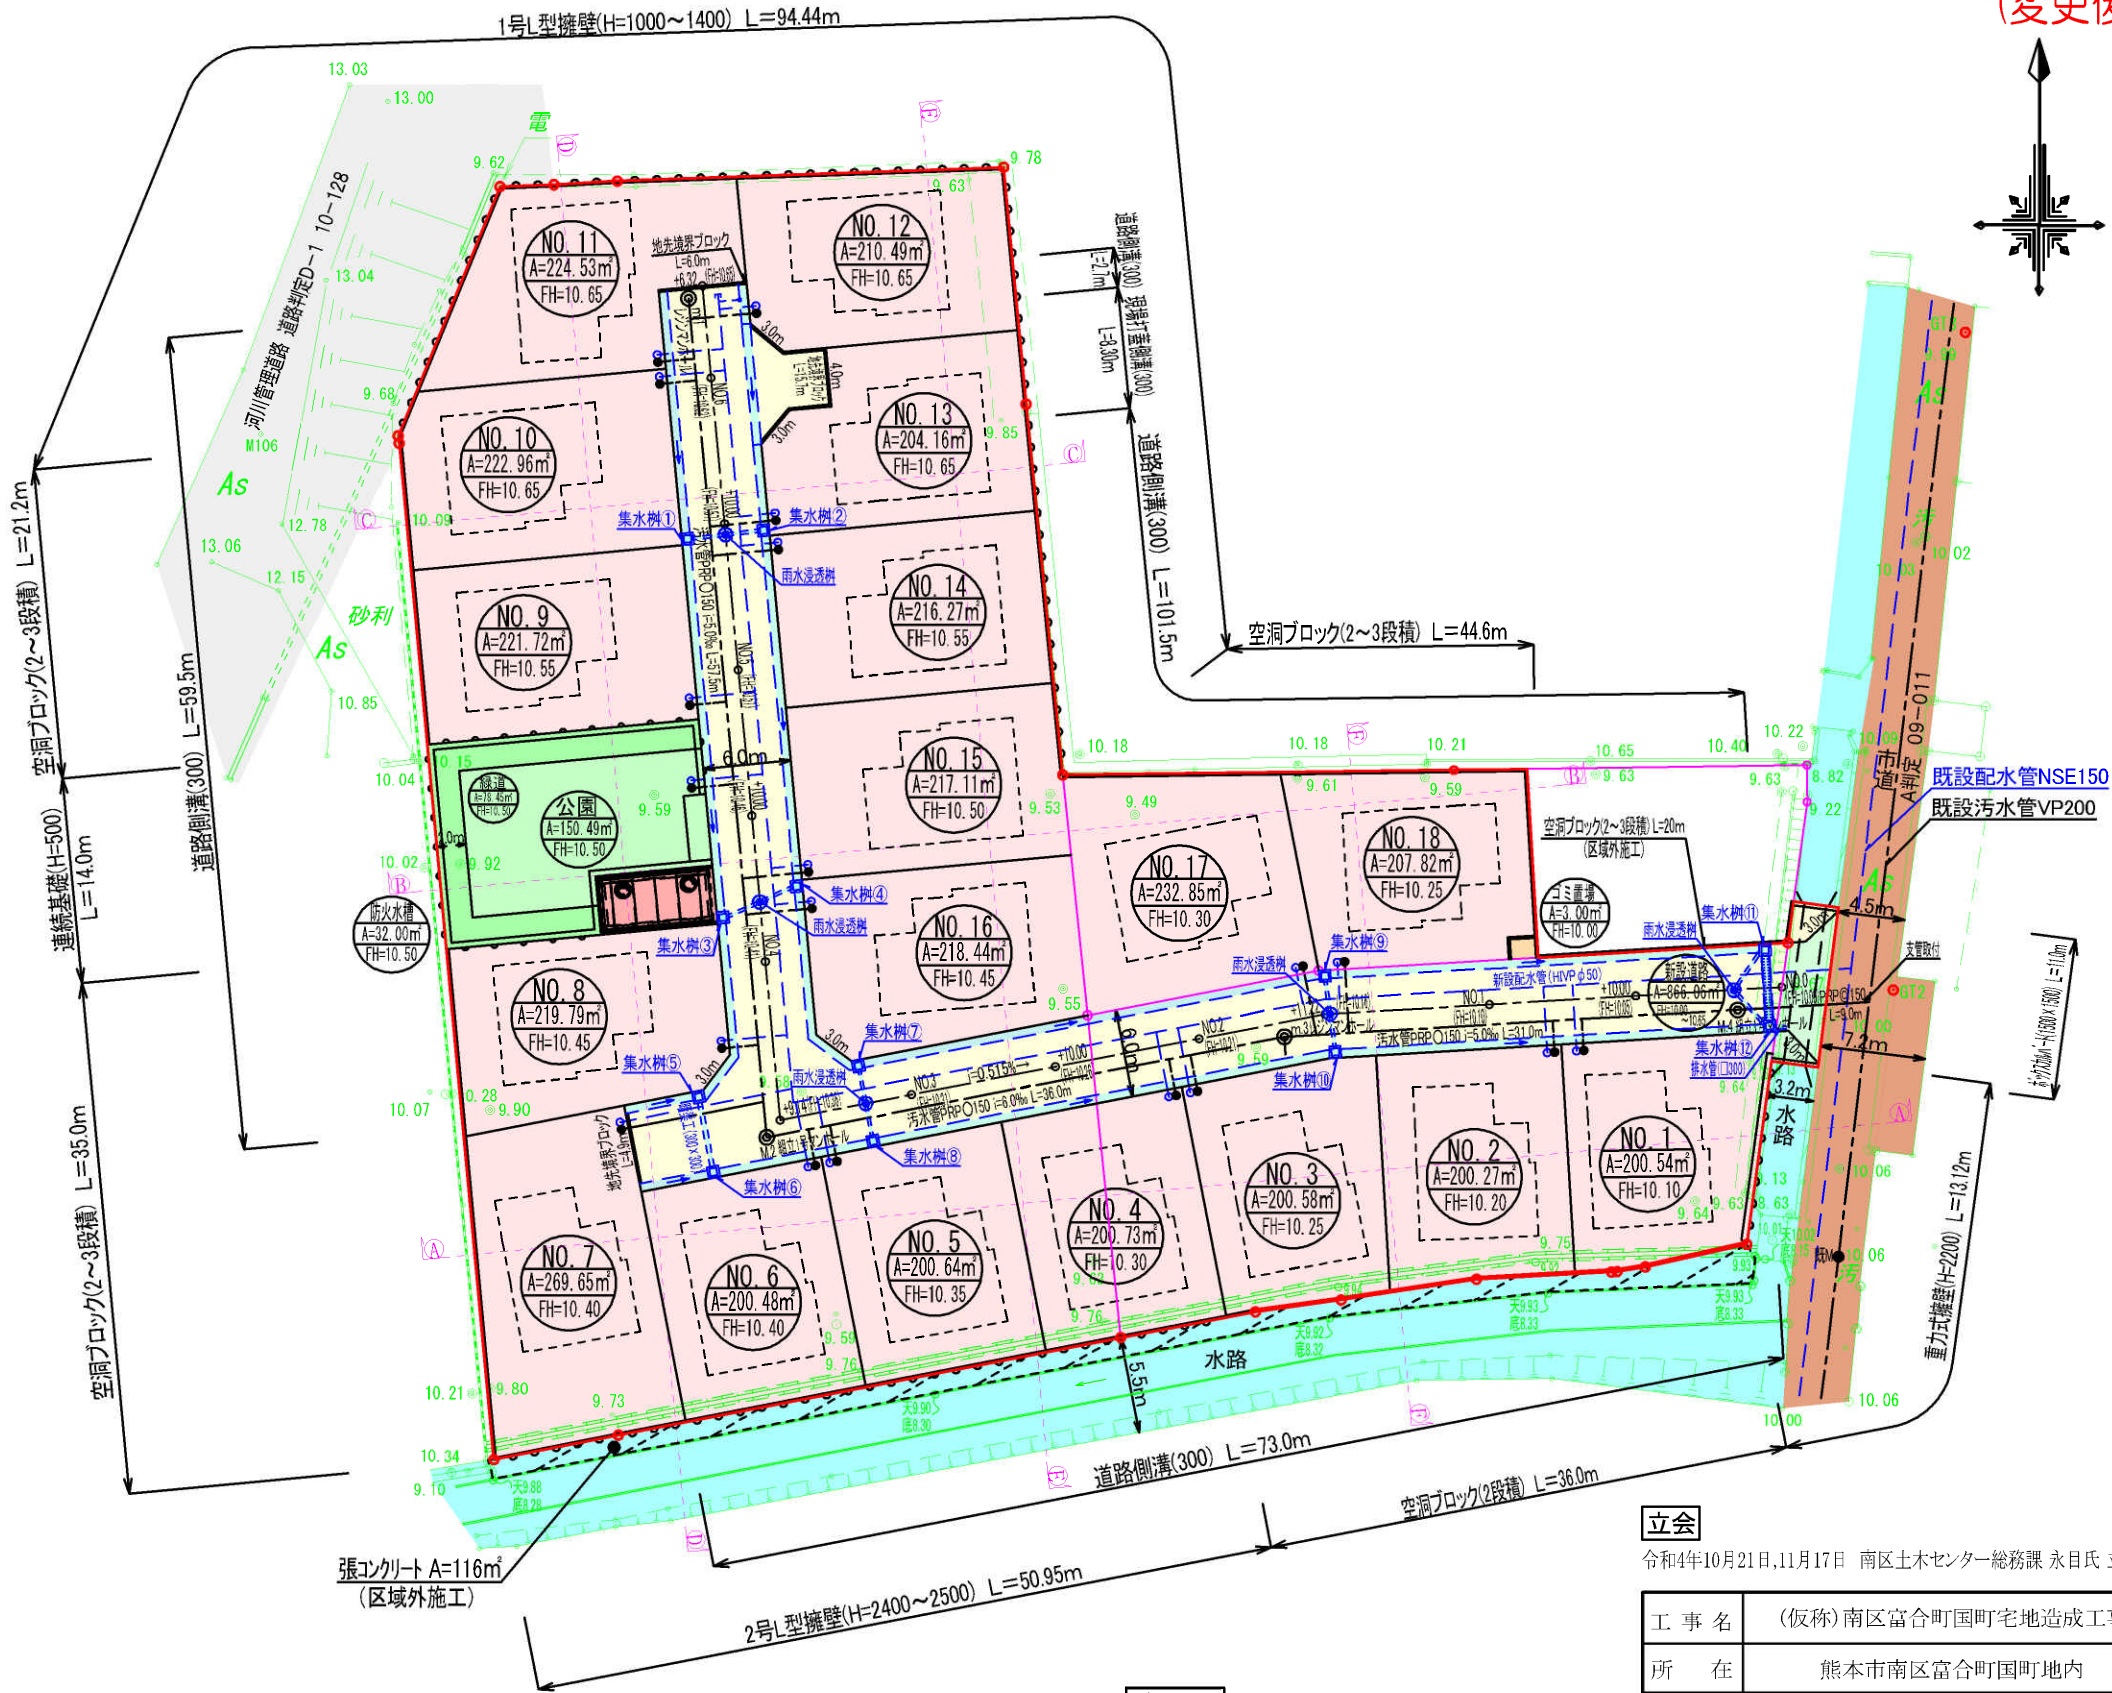

立会
令和4年10月21日,11月17日 南区土木センター総務課 永日氏 立会済

工 事 名	(仮称)南区富合町国町宅地造成工事		
所 在	熊本市南区富合町国町地内		
図面名称	土地利用,造成,排水,(雨水,給水,汚水,消防水利)計画平面図		
縮 尺	S=1:500	作成月日	令和6年3月
事 業 主	株式会社メナソーム	図面番号	20・21・23・24・25
作 成 者	熊本県菊池郡大津町大字真木412-1 株式会社SUISOK		

ゴミ置場
令和6年7月24日 南区総務企画課環境班 蜂屋氏 協議済

※1 今後埋戻し等により擁壁設置が必要な高低差(60cm以上)が発生した場合
基準に適合した擁壁を設置する。
※2 建築時に各宅地に雨水浸透枳の設置を検討する。