


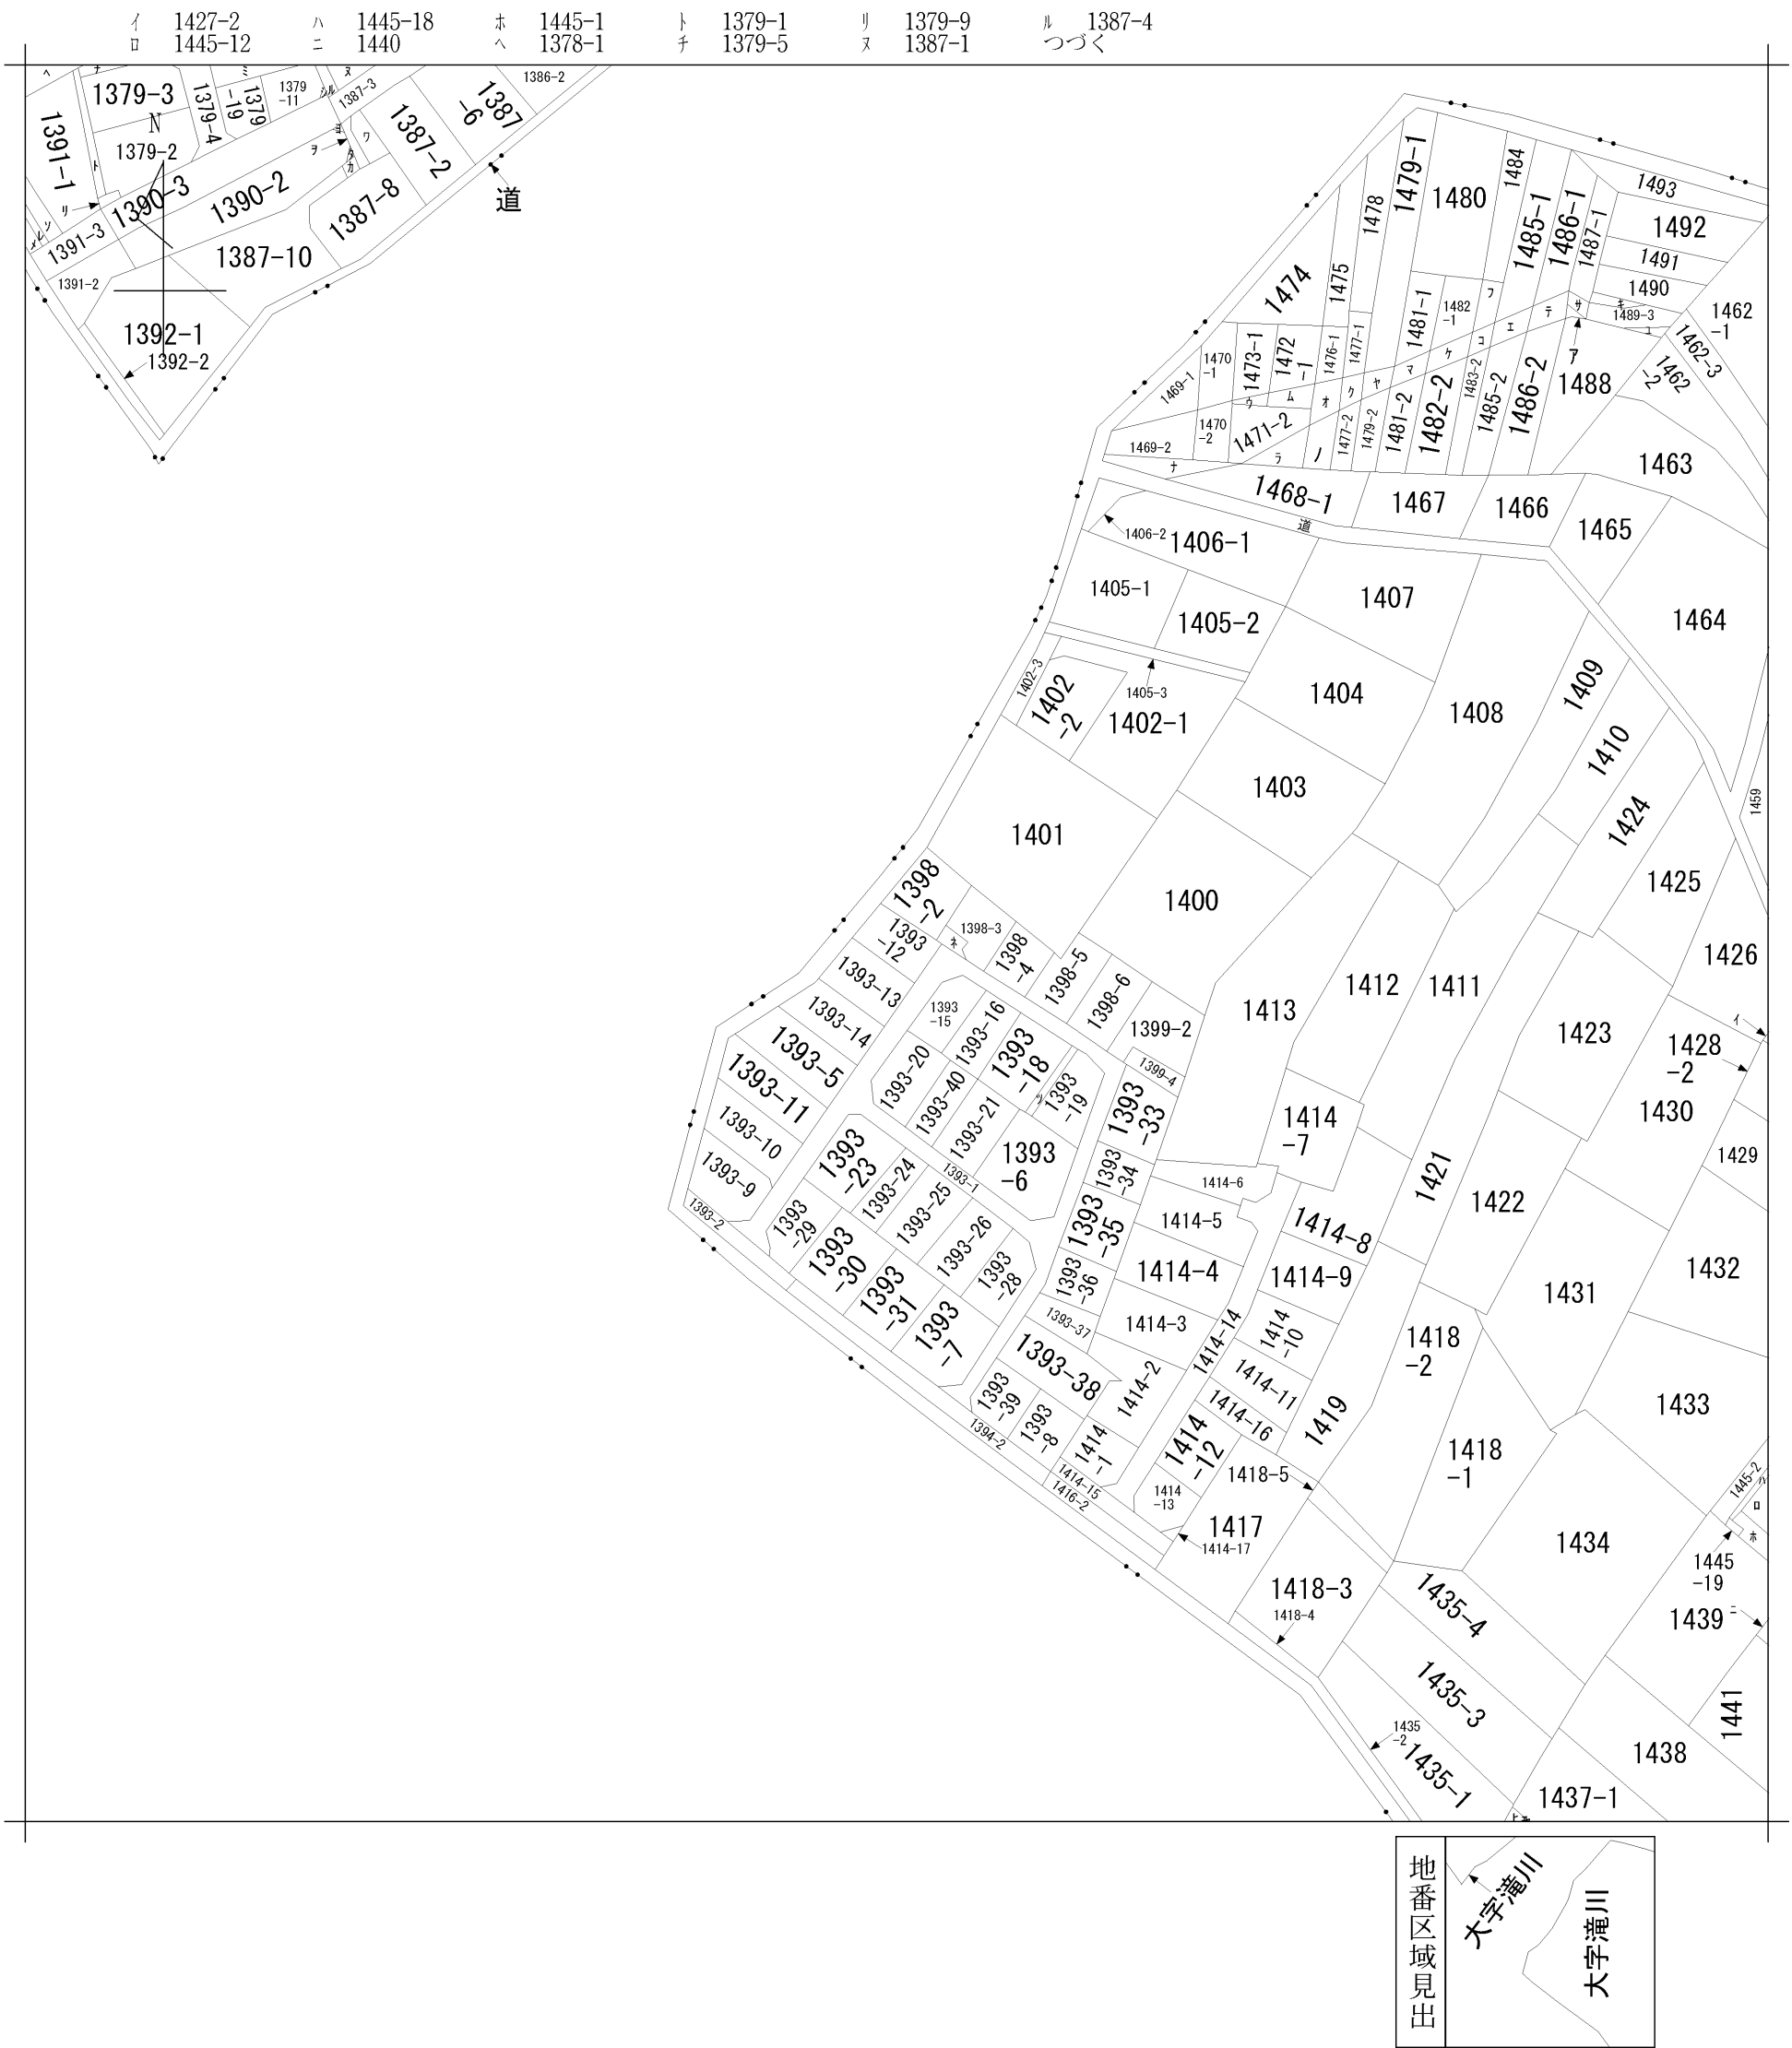





請 求 部 分	所 在	上益城郡御船町大字滝川字中原					地 番	1393番12		
出 力 縮 尺	縮尺不明	精 度 区 分		座 標 系 番 号 又 は 記 号		分 類	地図に準ずる図面		種 類	旧土地台帳附属地図
作 成 年 月 日					備 付 年 月 日 (原図)			補 記 事 項		

ヲ	1387-5
ワ	1387-7
カ	1387-9
ヨ	1390-4
タ	1390-5
レ	1391-5
ソ	1391-6
ツ	1393-49
ネ	1398-7
ナ	1468-2
ラ	1471-1
ム	1472-2
ウ	1473-2
ノ	1476-2
オ	1476-3
ク	1477-3
ヤ	1479-3
マ	1481-3
ケ	1482-3
フ	1483-1
コ	1483-3
エ	1485-3
テ	1486-3
ア	1487-2
サ	1487-3
キ	1489-1
ユ	1489-2
メ	1391-4
ミ	1379-10
シ	1379-12
ヒ	1436-10
モ	1436-9
セ	1436-8

53.10.2

1006638

1393-5 → 1393-5, -9, -10, -11, -12

地積測量図


1393番9・10・11・12

地積測量図

土地の所在

上益城郡御船町滝川字中原

(1/3)

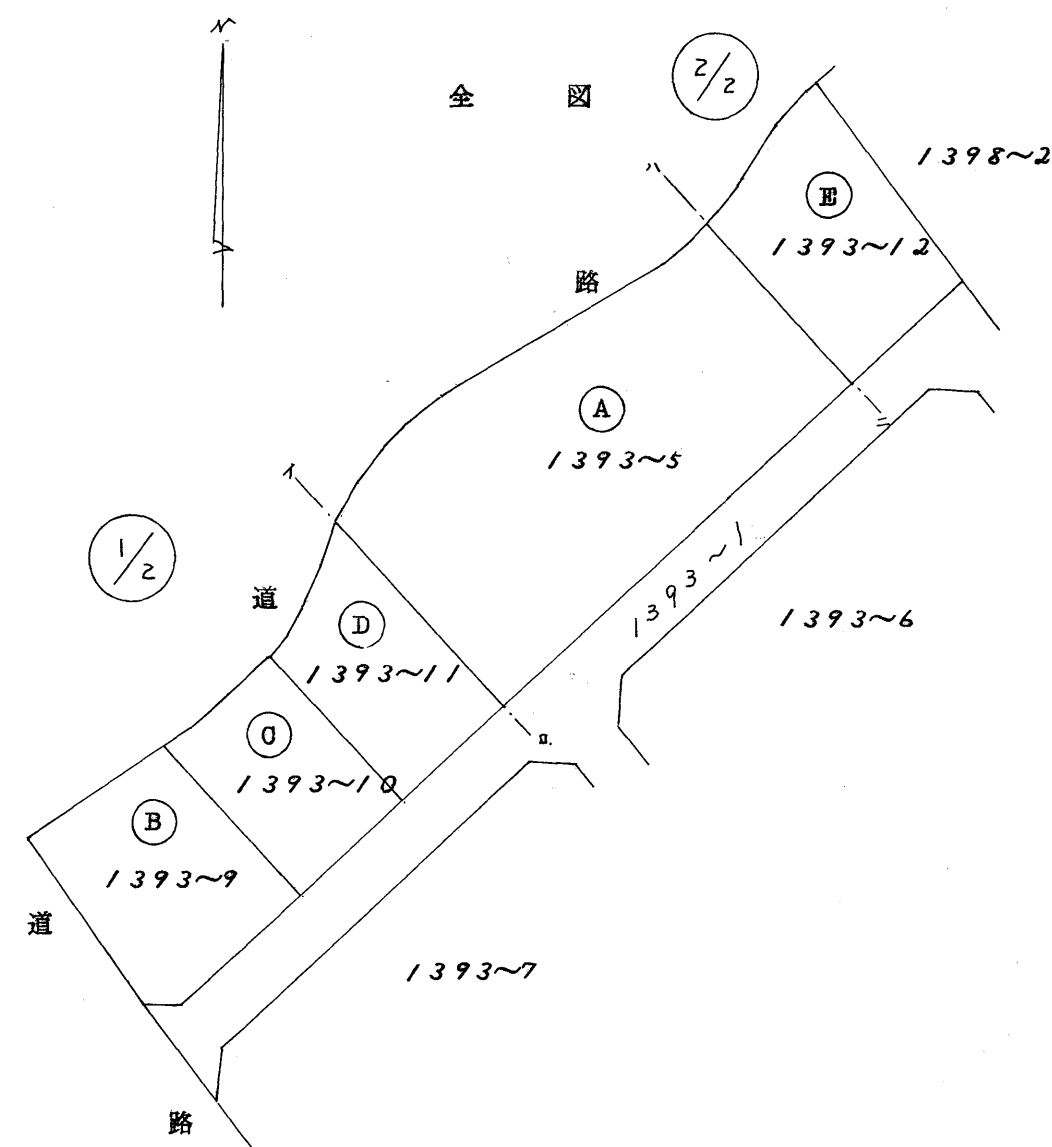

作製者

土地家屋調査士

熊本市井川潤町2番6号

柏原義雄

(昭和53.9.29作製)

申請人

有限会社 日本中小住宅企業

代表取締役 吉 寄 謙 吉

縮尺

1/500

(熊本県土地家屋調査士会用紙)

53.10.2

1006639

1393-5→1393-5-9-10-11-12

地番 1393~9・10・11

地積測量図

土地の所在 上益城郡御船町滝川字中原

(2/3)

求 積 1393~9 (B)


	合 緯 距	合 経 距	倍 面 積	
1	- 3888	- 19975	+ 48261744	+ 293372825
2	+ 2212	- 11145	- 44184700	+ 43331760
13	- 7778	- 1957	+ 86685810	- 4328884
14	- 14970	- 9777	+ 29296290	+ 76045506
15	- 14687	- 12413	+ 143594799	+ 185822610
			+ 263653943	+ 594243817
			差	330589874
			$\frac{1}{2}$	165294937
			地 積	165.29 m ²

求 積 1393~10 (O)

	合 緯 距	合 経 距	倍 面 積	
2	+ 2212	- 11145	- 4328874	+ 86685810
3	+ 3579	- 9166	- 39887955	- 20275192
4	+ 5603	- 6695	- 51357098	- 23961405
5	+ 8029	- 3955	- 53754155	- 22159865
6	+ 8077	- 3914	- 31944535	- 31425506
12	- 1487	+ 4882	+ 5820118	+ 39431914
13	- 7778	- 1957	- 37972196	+ 2910059
			213424705	+ 31205815
			差	244630520
			$\frac{1}{2}$	122315260
			地 積	12231 m ²

求 積 1393~11 (D)

	合 緯 距	合 経 距	倍 面 積	
6	+ 8077	- 3914	+ 39431914	+ 5820118
7	+ 9555	- 2666	- 37398270	- 21533282
8	+ 11235	- 1610	- 29952510	- 15383550
9	+ 14063	- 0440	- 22641430	- 4943400
10	+ 16827	+ 0592	- 7403880	+ 8325296
11	+ 4768	+ 11683	+ 2822656	+ 196589841
12	- 1487	+ 4882	- 17372621	+ 23277376
			72514141	+ 192152399
			差	264666540
			$\frac{1}{2}$	132333270
			地 積	13233 m ²

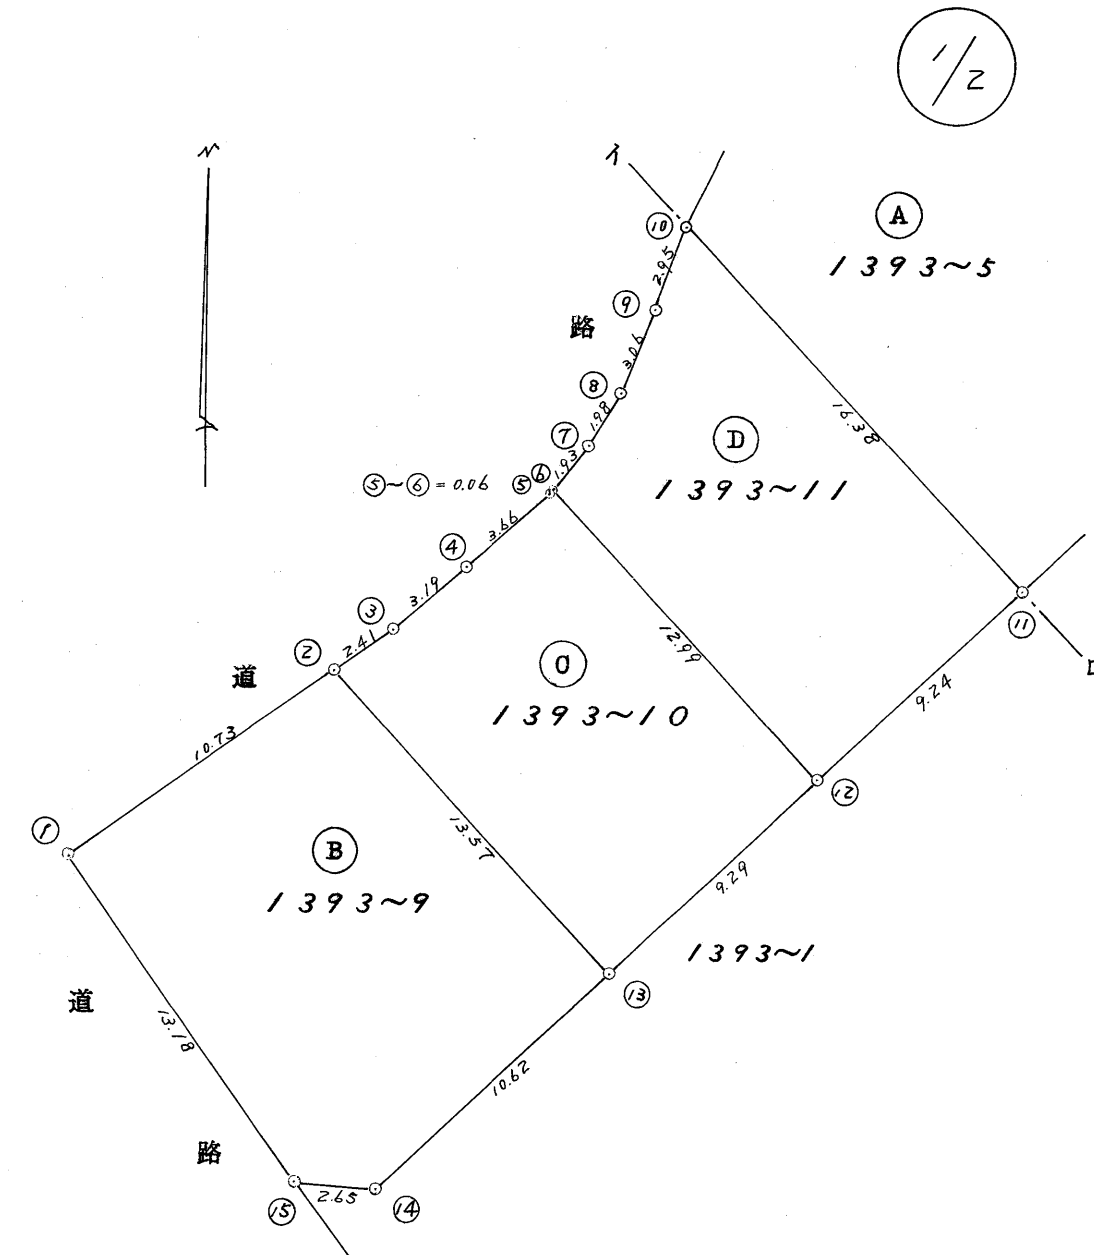

作製者

熊本市井川湖町2番6
土地家屋調査士 柏原義雄

調査士
熊本市
土地家屋調査士

(昭和53年9月29日作製)

申請人

有限会社 日本中小住宅企業
代表取締役 吉 寄 謙 吉

縮尺

1/250

(熊本県土地家屋調査士会用紙)

53.10.2

1006640

1393-5 → 1393-5, -9, -10, -11, -12

地番

1393番12

地積測量図

土地の所在

上益城郡御船町滝川字中原


(3/3)

求 積
1393~12 (B)

	合 緯 距	合 経 距	倍 面 積	
16	+ 36447	+ 25079	+ 1265585628	+ 651050840
17	+ 37231	+ 25840	+ 933716249	+ 941790480
18	+ 38813	+ 27077	+ 1002927920	+ 1008103787
19	+ 43019	+ 29302	+ 1164825463	+ 1156705026
20	+ 45274	+ 31808	+ 1349255748	+ 1368348352
21	+ 45726	+ 32445	+ 1454452608	+ 1468914930
22	+ 32729	+ 42085	+ 1061892405	+ 1924378710
23	+ 25960	+ 34724	+ 1092526600	+ 1136481796
			+ 9325182621	+ 9655773921
			差	330591300
			1/2	165295650
			地 積	165.29 m ²

求 積
1393~5 (A)

1095 - 165.294937 - 122315260
- 132333270 - 165.295650
= 509.760883
地 積 509.76 m²

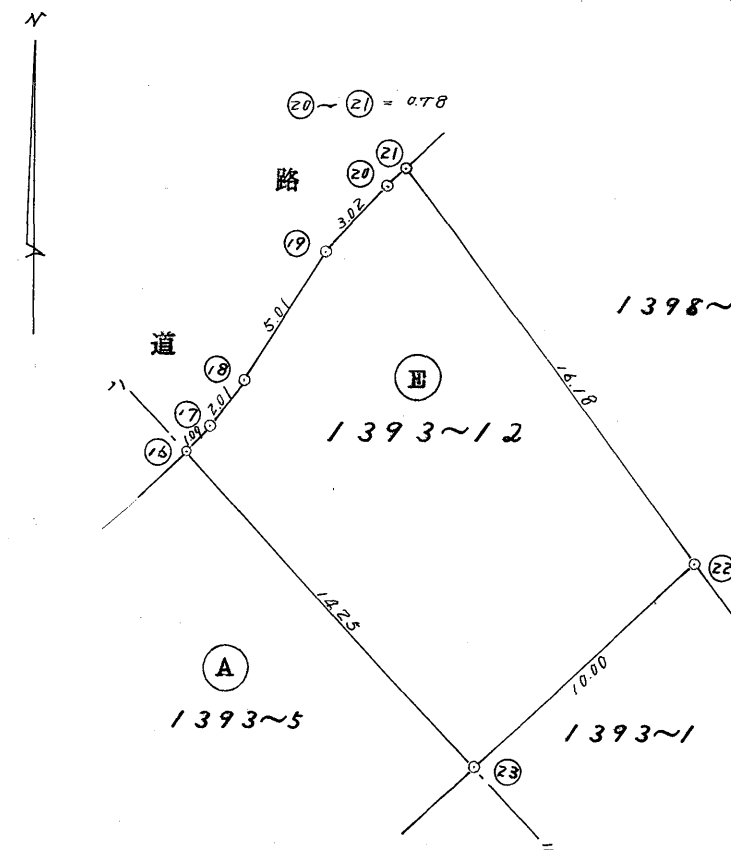

作 製 者 熊本市井川町2番6号
土地家屋調査士 柏 原 義 雄 (昭和 53. 9. 29 作製)

申 請 人

有限会社 日本中小住宅企業
代表取締役 吉 崎 謙 吉

縮 尺

1/250



(熊本県土地家屋調査士会用紙)

S=1:250

一筆図形

令和7年10月16日

ページ1

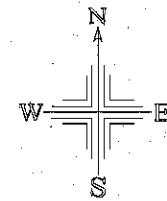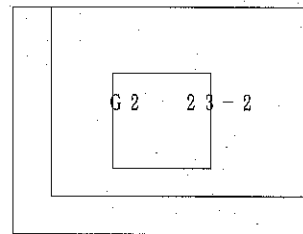

地番一覧表			
所在	大字滝川字大塚		
地番	1387-2		
登記地目	宅地		
登記面積	351.12㎡		


所在 大字滝川字大塚 地番 1387-2		
点番	X座標値	Y座標値
10869	-31568.230	-20062.569
15311	-31569.645	-20063.867
15310	-31572.288	-20065.636
15309	-31576.782	-20067.880
15308	-31578.373	-20068.798
15307	-31580.548	-20070.449
15095	-31581.041	-20070.810
15110	-31571.080	-20077.989
15094	-31568.732	-20079.660
11607	-31557.851	-20085.984

地番一覧表			
所在	大字滝川字大塚		
地番	1387-6		
登記地目	宅地		
登記面積	348.69㎡		

所在 大字滝川字大塚 地番 1387-6		
点番	X座標値	Y座標値
15316	-31560.821	-20048.544
15315	-31564.414	-20056.463
15314	-31565.139	-20057.964
15313	-31565.932	-20059.334
15312	-31566.882	-20060.899
10869	-31568.230	-20062.569

地番一覧表			
所在	大字滝川字大塚		
地番	1387-8		
登記地目	宅地		
登記面積	331.37㎡		

所在 大字滝川字大塚 地番 1387-8		
点番	X座標値	Y座標値
11610	-31579.115	-20086.969
11609	-31577.806	-20087.868
15110	-31571.080	-20077.989
15095	-31581.041	-20070.810
15096	-31582.237	-20072.100
15097	-31588.596	-20080.494
15098	-31592.483	-20085.630
15099	-31593.822	-20087.213
15100	-31595.511	-20088.672

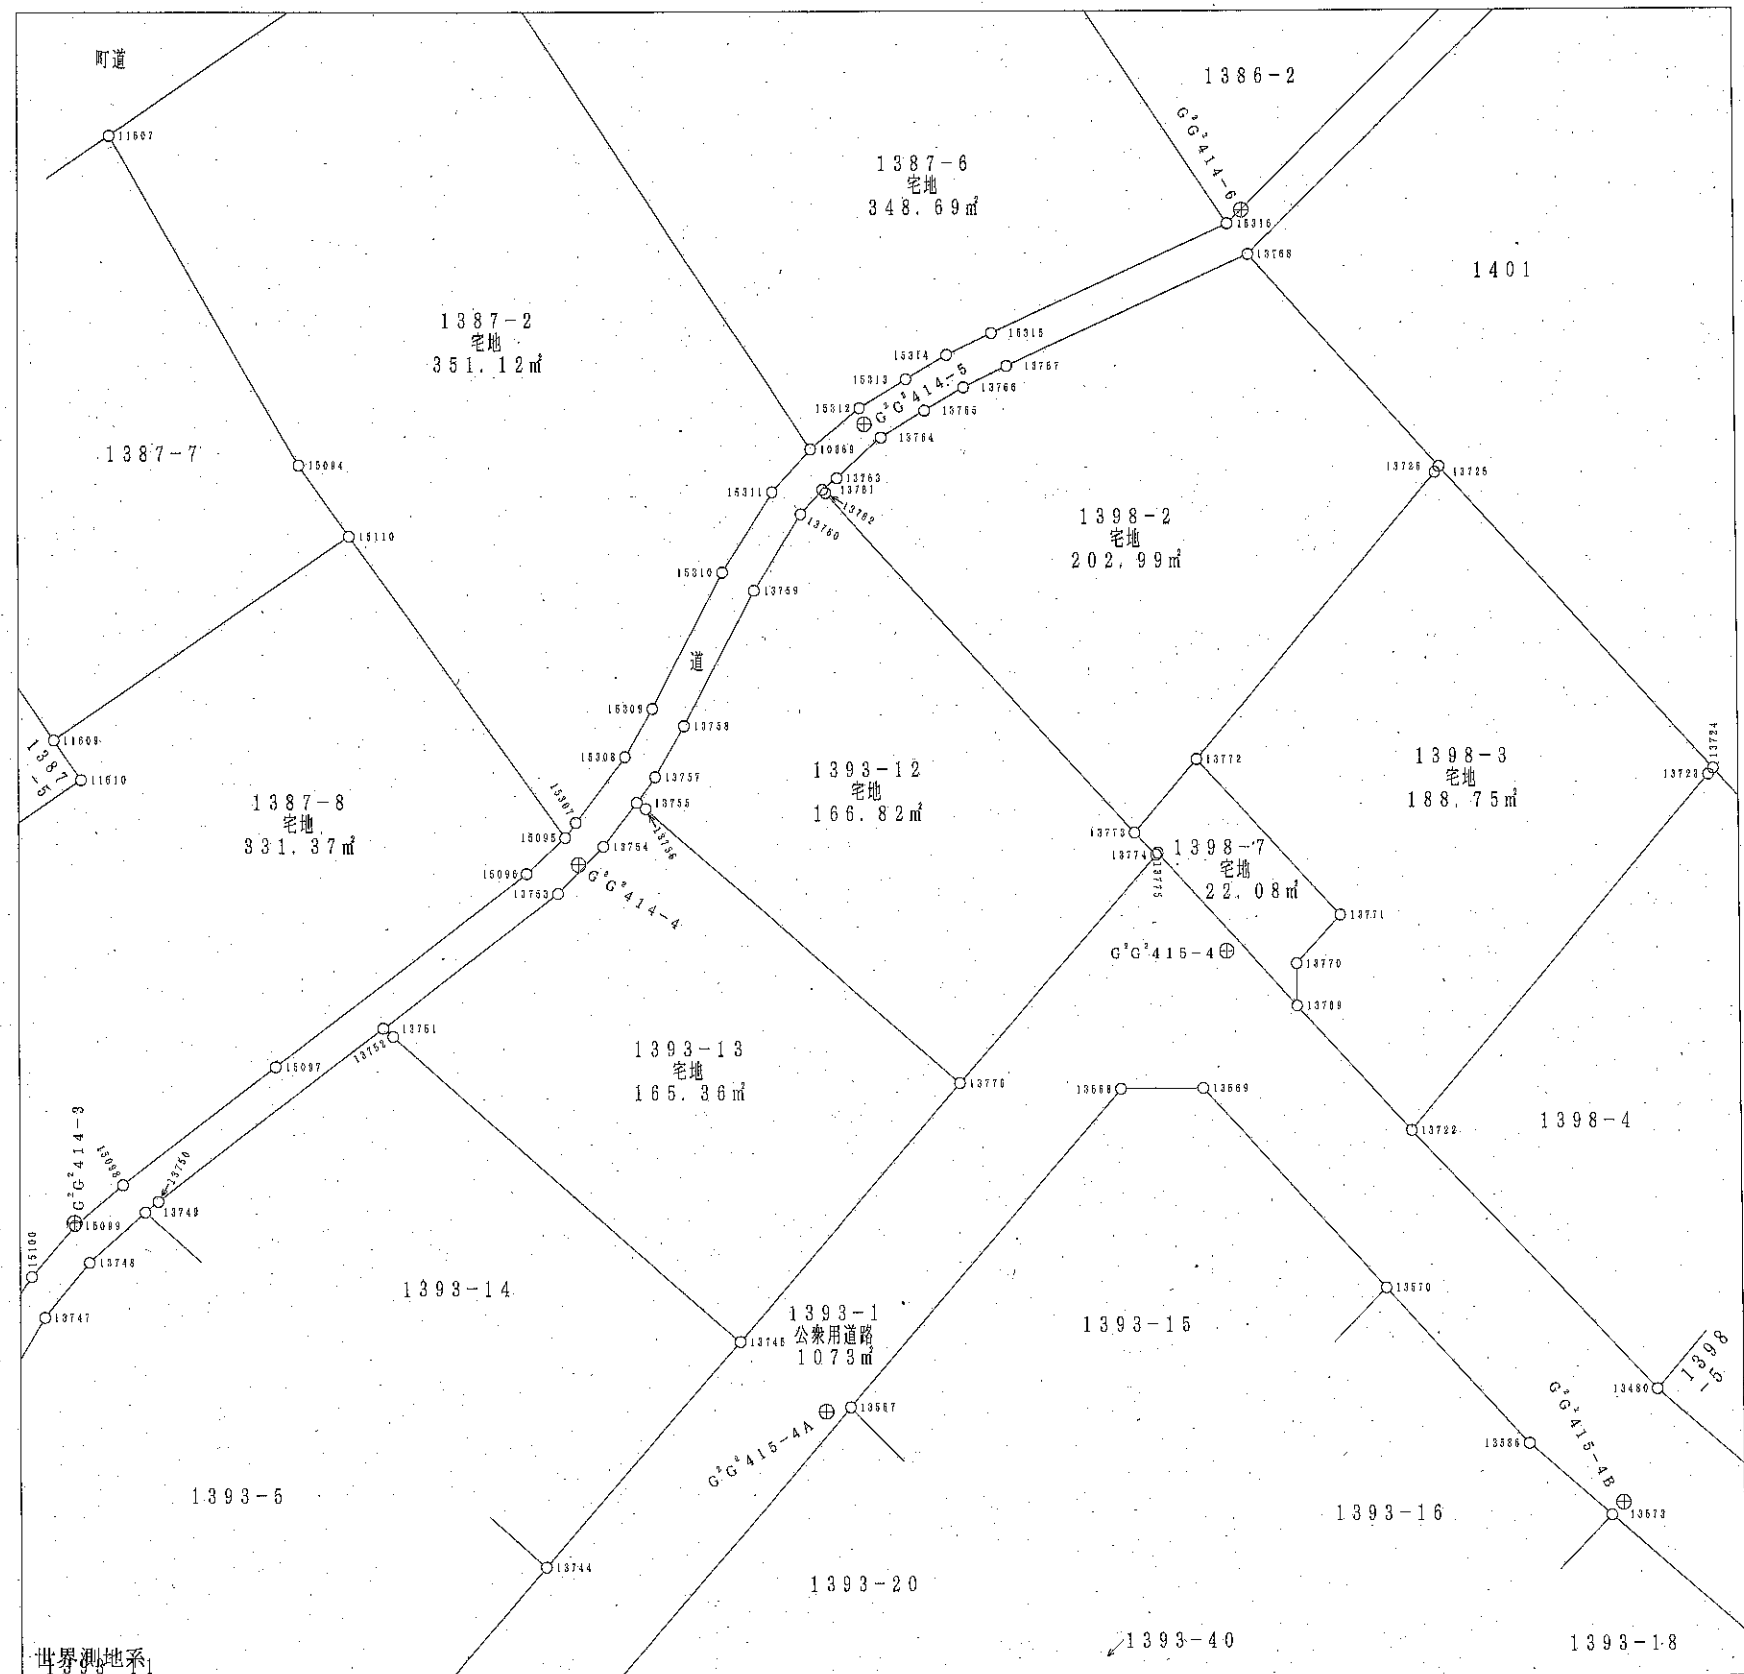

※この図面は法務局送付前の参考数値です。※登記手続き等でご使用の際は、隣接地権者との確認をお願いします。
※熊本地震の影響による再調査中のため、内容が変更になる場合があります。

地番一覧表		
所在	大字滝川字中原	
地番	1393-1	
登記地目	公衆用道路	
登記面積	1073㎡	

所在 大字滝川字中原 地番 1393-1		
点番	X座標値	Y座標値
13744	-31605.091	-20071.570
13745	-31597.681	-20065.099
13776	-31589.174	-20057.671
13774	-31581.659	-20051.073
13775	-31581.587	-20051.015
13769	-31586.660	-20046.366
13722	-31590.783	-20042.558
13480	-31599.341	-20034.405
13573	-31603.474	-20035.972
13586	-31601.103	-20038.728
13570	-31595.961	-20043.459
13569	-31589.363	-20049.555
13568	-31589.384	-20052.300
13567	-31599.839	-20061.400

地番一覧表		
所在	大字滝川字中原	
地番	1393-12	
登記地目	宅地	
登記面積	166.82㎡	

所在 大字滝川字中原 地番 1393-12		
点番	X座標値	Y座標値
13776	-31589.174	-20057.671
13756	-31580.090	-20068.126
13755	-31579.891	-20068.420
13757	-31579.039	-20067.796
13758	-31577.360	-20066.829
13759	-31572.888	-20064.495
13760	-31570.376	-20062.910
13761	-31569.568	-20062.169
13762	-31569.674	-20062.064
13773	-31580.922	-20051.784
13774	-31581.659	-20051.073

地番一覧表		
所在	大字滝川字中原	
地番	1393-13	
登記地目	宅地	
登記面積	165.36㎡	

所在 大字滝川字中原 地番 1393-13		
点番	X座標値	Y座標値
13745	-31597.681	-20065.099
13752	-31587.604	-20076.615
13751	-31587.332	-20076.927
13753	-31582.892	-20071.066
13754	-31581.335	-20069.539
13755	-31579.891	-20068.420
13756	-31580.090	-20068.126
13776	-31589.174	-20057.671

地番一覧表		
所在	大字滝川字中原	
地番	1398-2	
登記地目	宅地	
登記面積	202.99㎡	

所在 大字滝川字中原 地番 1398-2		
点番	X座標値	Y座標値
13773	-31580.922	-20051.784
13762	-31569.674	-20062.064
13761	-31569.568	-20062.169
13763	-31569.189	-20061.680
13764	-31567.850	-20060.182
13765	-31566.964	-20058.722
13766	-31566.201	-20057.402
13767	-31665.602	-20055.954
13768	-31661.829	-20047.859
13726	-31568.859	-20041.460
13725	-31569.052	-20041.598
13772	-31578.503	-20049.705

地番一覧表		
所在	大字滝川字中原	
地番	1398-3	
登記地目	宅地	
登記面積	188.75㎡	

所在 大字滝川字中原 地番 1398-3		
点番	X座標値	Y座標値
13722	-31590.783	-20042.558
13769	-31586.660	-20046.366
13770	-31585.268	-20046.381
13771	-31583.668	-20044.902
13772	-31578.503	-20049.705
13725	-31569.052	-20041.598
13726	-31568.859	-20041.460
13724	-31578.875	-20032.376
13723	-31579.073	-20032.545

地番一覧表		
所在	大字滝川字中原	
地番	1398-7	
登記地目	宅地	
登記面積	22.08㎡	


所在 大字滝川字中原 地番 1398-7		
点番	X座標値	Y座標値
13773	-31580.922	-20051.784
13772	-31578.503	-20049.705
13771	-31583.668	-20044.902
13770	-31585.268	-20046.381
13769	-31586.660	-20046.366
13775	-31581.587	-20051.015
13774	-31581.659	-20051.073

地番一覧表		
所在	大字滝川字中原	
地番	道	
登記地目		
登記面積		

所在 大字滝川字中原 地番 道		
点番	X座標値	Y座標値
13768	-31561.829	-20047.859
13767	-31565.502	-20055.954
13766	-31566.201	-20057.402
13765	-31566.964	-20058.722
13764	-31567.850	-20060.182
13763	-31569.189	-20061.680
13761	-31569.568	-20062.169
13760	-31570.376	-20062.910
13759	-31572.888	-20064.495


所在 大字滝川字中原 地番 道		
点番	X座標値	Y座標値
13758	-31577.360	-20066.829
13757	-31579.039	-20067.796
13755	-31579.891	-20068.420
13754	-31581.335	-20069.539
13753	-31582.892	-20071.066
13751	-31587.332	-20076.927
13750	-31593.034	-20084.437
13749	-31593.379	-20084.880
13748	-31595.042	-20086.743
13747	-31596.851	-20088.238
15100	-31595.511	-20088.672
15099	-31593.822	-20087.213
15098	-31592.483	-20085.630
15097	-31588.596	-20080.494
15096	-31582.237	-20072.100
15095	-31581.041	-20070.810
15307	-31580.548	-20070.449
15308	-31578.373	-20068.798
15309	-31576.782	-20067.880
15310	-31572.288	-20065.636
15311	-31569.645	-20063.867
10869	-31568.230	-20062.569
15312	-31566.882	-20060.899
15313	-31565.932	-20059.334
15314	-31565.139	-20057.964
15315	-31564.414	-20056.463
15316	-31560.821	-20048.544

基準点番号	X座標値	Y座標値
G ¹ G ² 414-3	-31593.728	-20087.205
G ¹ G ² 414-4	-31581.932	-20070.339
G ¹ G ² 414-5	-31567.412	-20060.716
G ² G ² 414-6	-31560.368	-20048.044
G ² G ² 415-4	-31584.844	-20048.707
G ¹ G ² 415-4A	-31599.984	-20062.220
G ¹ G ² 415-4B	-31603.069	-20035.604

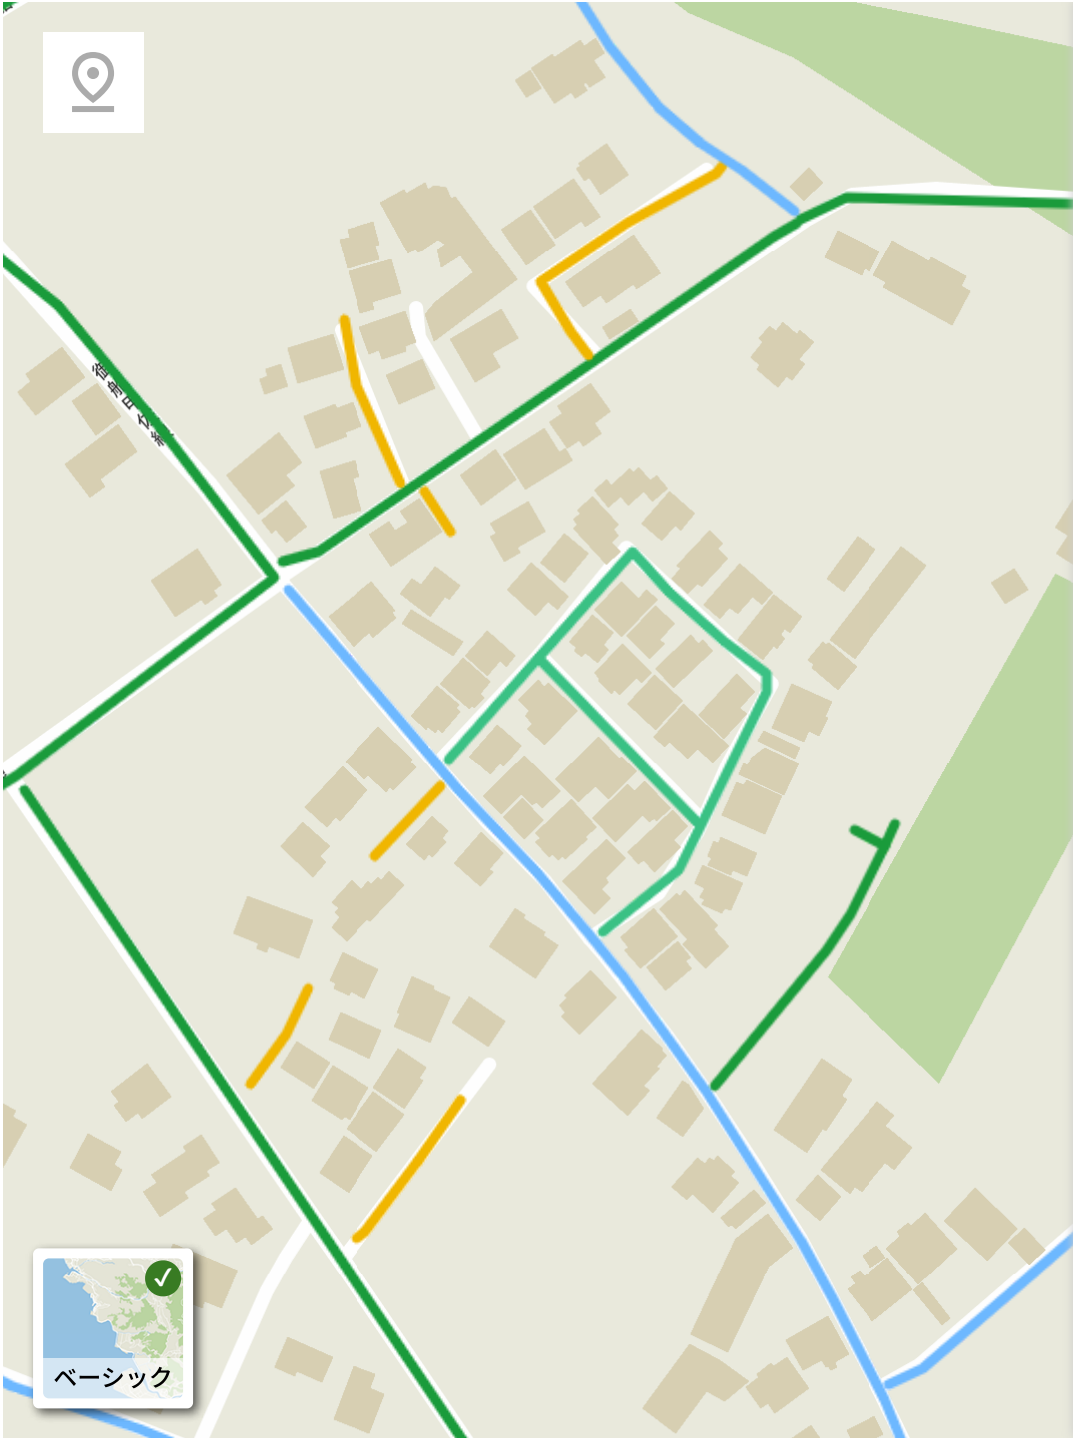

管理番号	C-13-MF-R02-001
道路タイプ	1項3号道路
市町村	御船町
管轄広域本部	県央広域本部

この図面は現地と異なる場合もありますので参考図としてご使用下さい

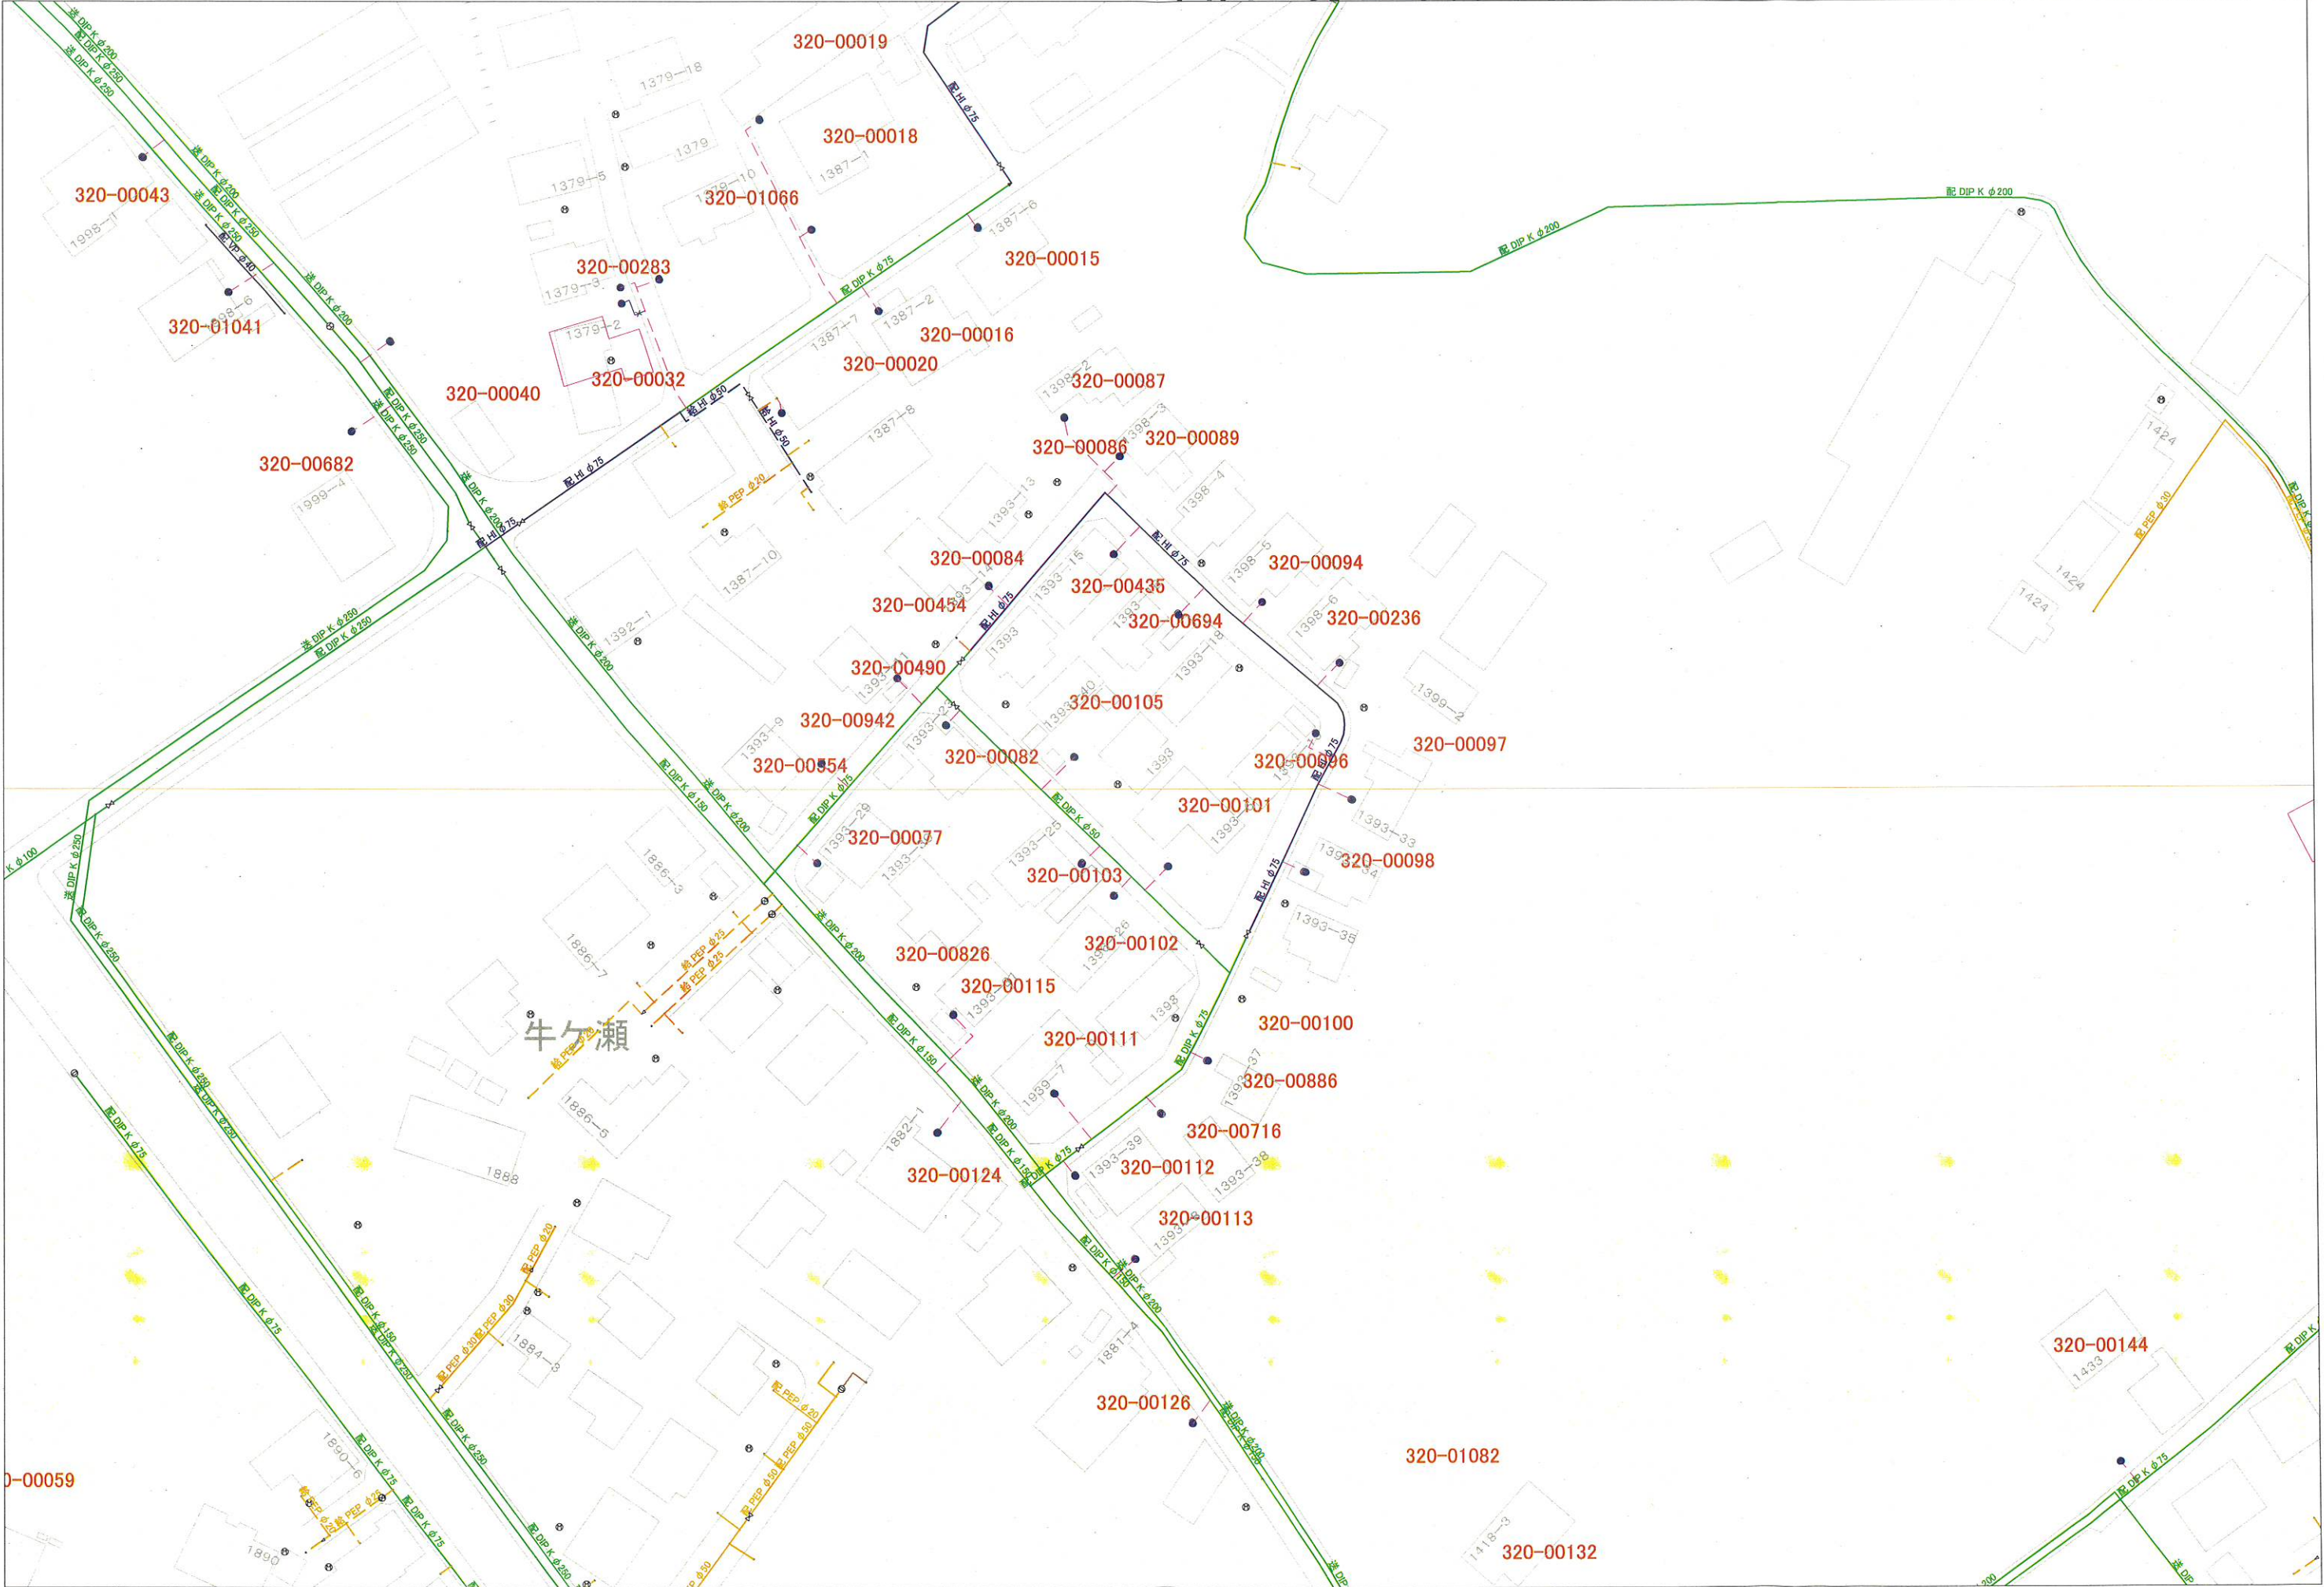

現地の状況を優先して下さい





[04-4-05, 04-4-10, 04-4-15, 05-3-01, 05-3-02, 05-3-06, 05-3-07, 05-3-11, 05-3-12]

	教育長	課長	課長補佐	係長	主査	課員	課員	課員	課員	課員
丙										

遺跡地図照会受付票

太枠内を「黒のボールペン」・「楷書体で丁寧に」記入していただきますようお願いいたします。

受付日	令和 7 年 10 月 16 日		受付者印	
照会者	会社名	ルーフ(株)		
	住所	能登市中央区神水2丁目7-6-103		
照会の目的	氏名	渡辺洋路		
	電話番号	096-340-0777		
照会地番	1 不動産鑑定	2 土地売買	3 宅地造成	4 住宅建設
	5 施設建造	6 道路敷設	7 その他 ()	
添付資料(照会地番が判別できる縮尺の地図)	1 住宅地図 2 白地図 3 道路地図			

教育委員会記入欄

文化財保護法該当 (* 1) 第 93条 ・ 94条

遺跡範囲	範囲内 ・ 範囲外 ・ 隣接地
回答内容	【 】 埋蔵文化財包蔵地の範囲内であり、法(第93条・第94条)に基づく発掘の提出と、確認調査(費用は教育委員会負担)が必要です。なお、調査結果と開発内容によっては本調査(費用は事業者負担)を必要とします。 【 】 埋蔵文化財包蔵地に隣接しており、試掘調査(費用は教育委員会負担)が必要です。調査の結果埋蔵文化財と認められるものが出土した場合は、上記の手続きが必要となります。 【 】 埋蔵文化財包蔵地の範囲外であり、届出の必要はありませんが、工事中に文化財と思われるものが出土した場合、速やかに教育委員会まで届け出てください。
遺跡名	大塚遺跡
遺跡の種類	生産 墓 埋葬 寺社 城 建造物 古墳 (包蔵地) 貝塚 経塚 墓 墳墓 その他 ()
遺跡の現状	宅地 水田 畑地 山林 道路 荒地 原野 その他 ()
遺跡の年代	旧石器 縄文 (弥生) 古墳 奈良 平安 中世 近世 その他 ()




* 1 文化財保護法第93条 「開発申請者」が個人・民間企業である場合


第94条 「開発申請者」が国の機関・地方公共団体である場合

凡例		指定緊急避難場所兼指定避難所		水位観測		水防倉庫		国道		警察署		学校
		指定緊急避難場所		水位計		消防団詰所		一般県道		消防署		神社
		福祉避難所		河川カメラ		要配慮者利用施設		役場		郵便局		寺院
		防災重点ため池		ヘリポート								

浸水深		10.0m ~ 20.0m 未満の区域		土石流特別警戒区域		急傾斜地崩壊警戒区域
		5.0m ~ 10.0m 未満の区域		土石流警戒区域		地すべり警戒区域
		3.0m ~ 5.0m 未満の区域				
		0.5m ~ 3.0m 未満の区域		急傾斜地崩壊特別警戒区域		

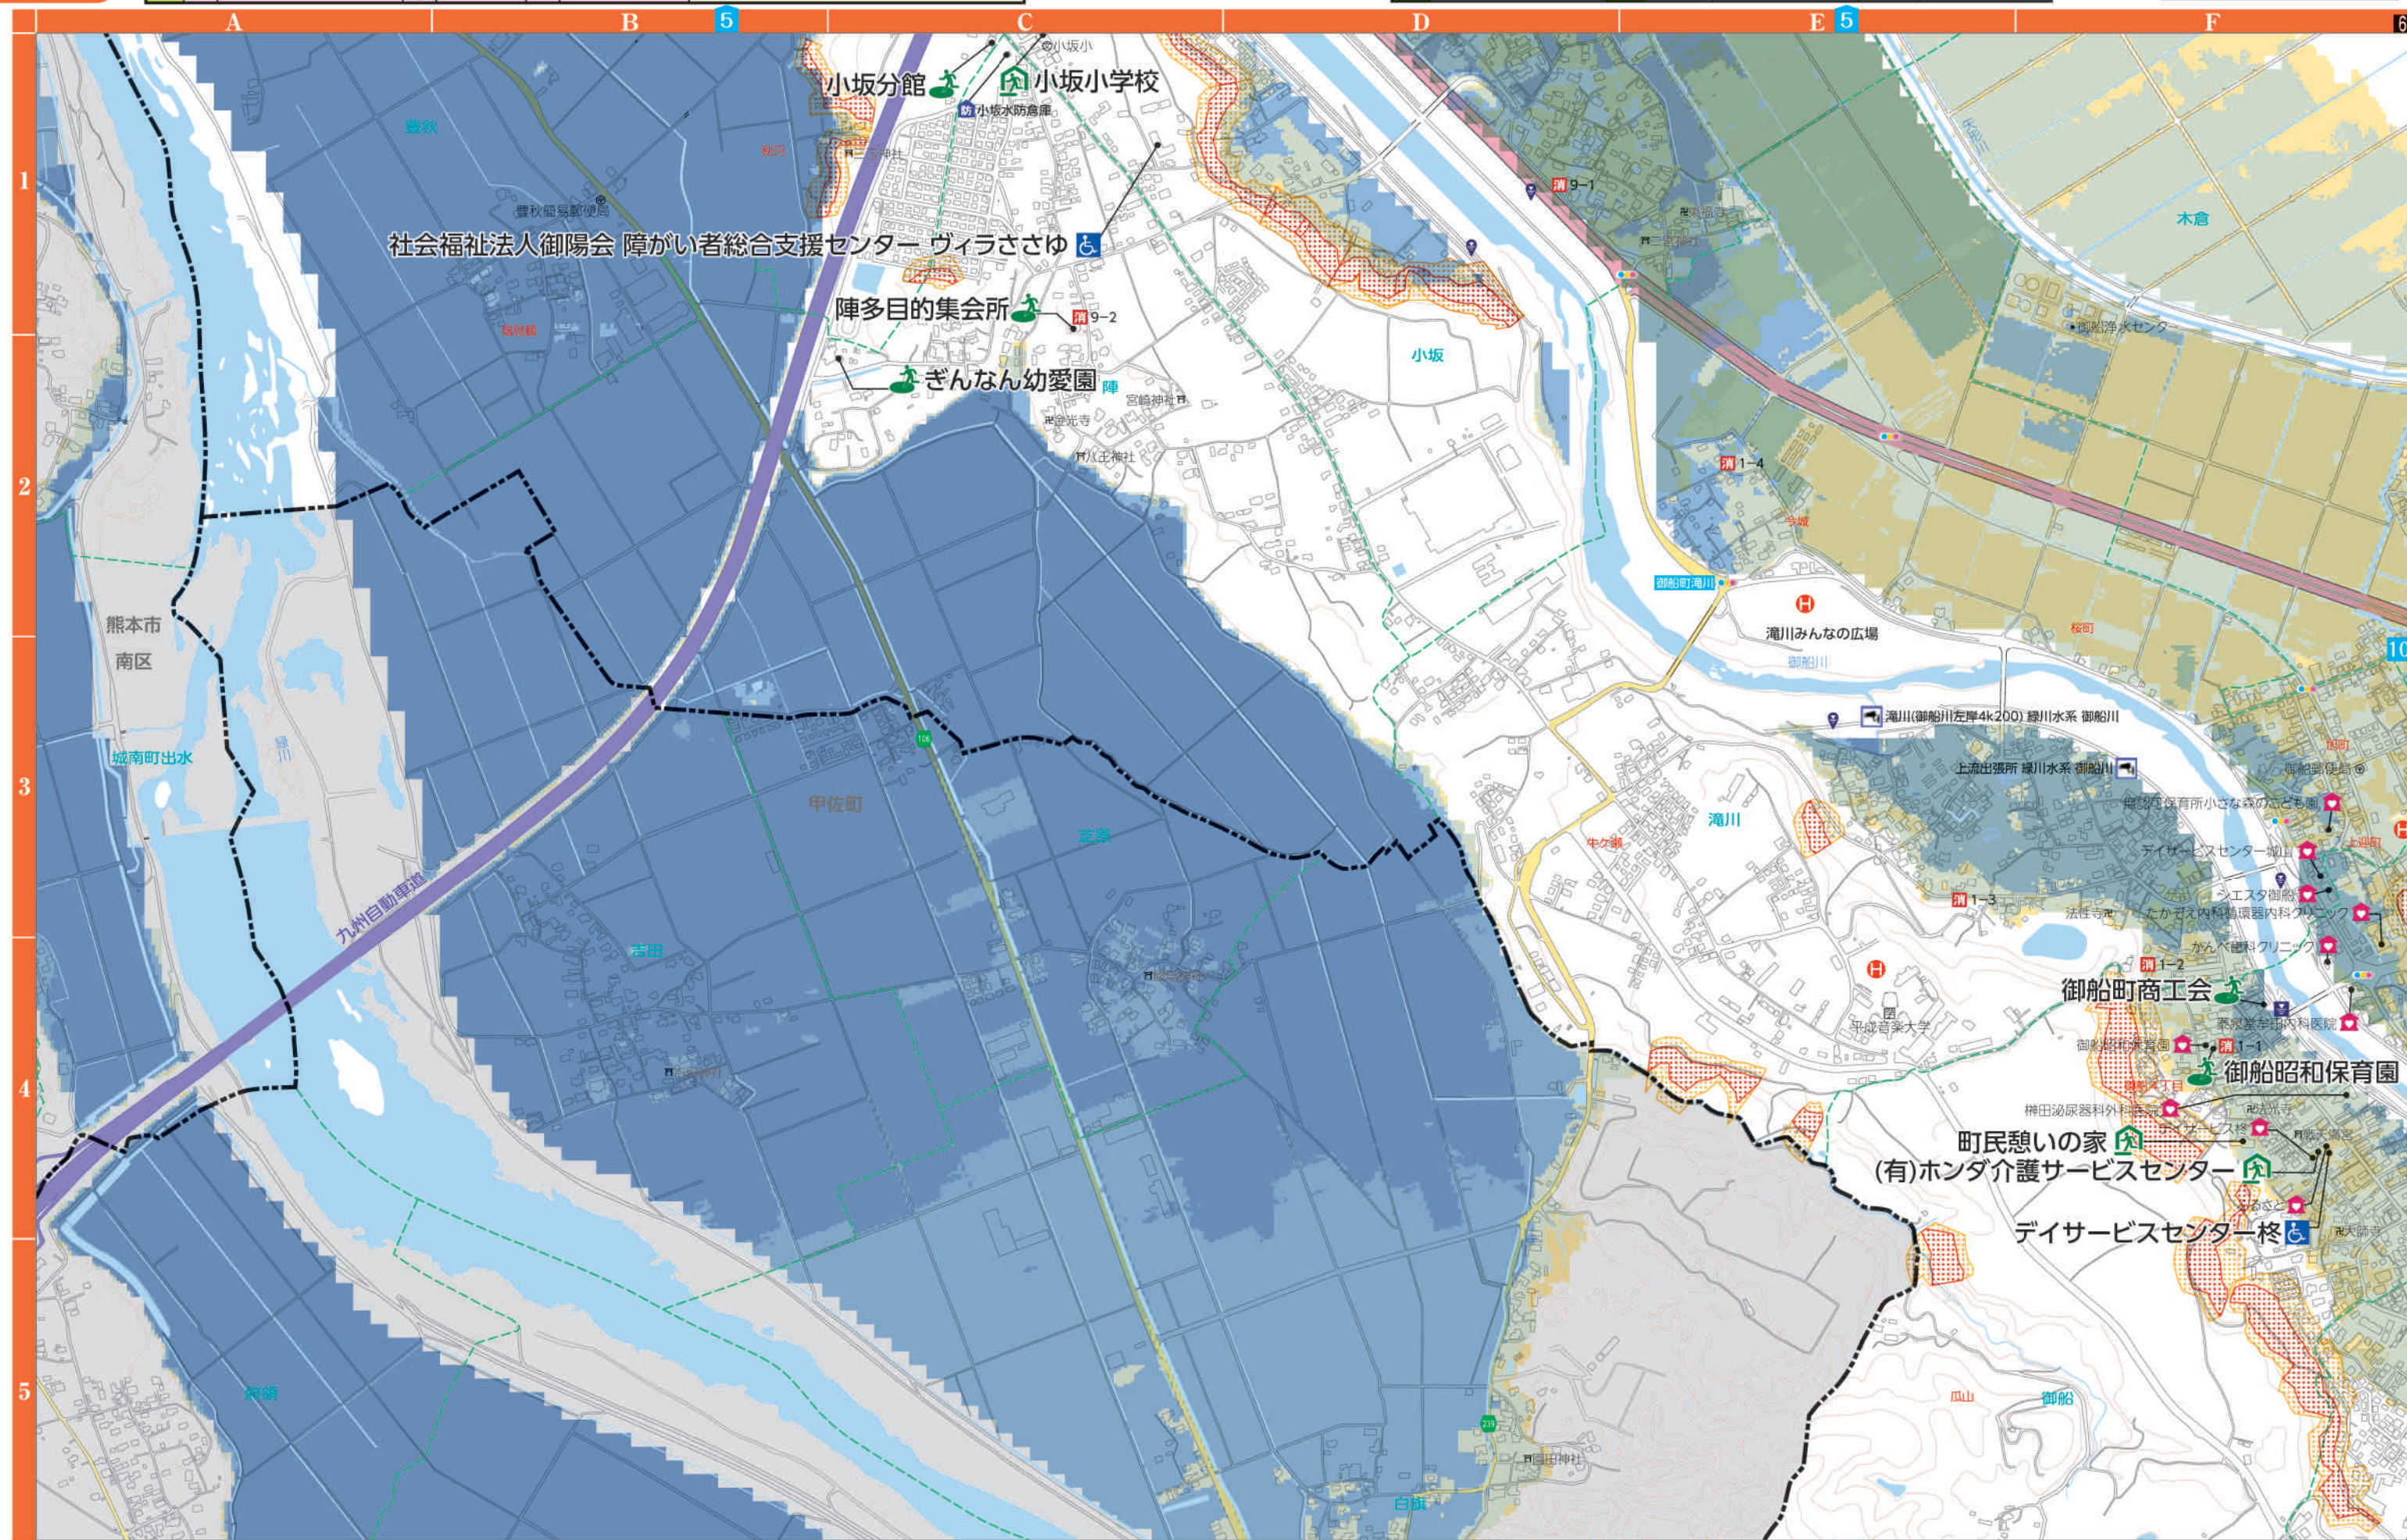

雨水出水浸水想定区域図 (想定最大規模降雨)

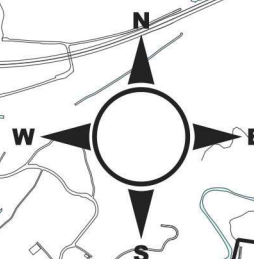

凡 例

浸水した場合に想定される水深(ランク別)

5.0m以上
3.0m以上～5.0m未満
1.0m以上～3.0m未満
0.5m以上～1.0m未満
0.3m以上～0.5m未満
0.3m未満

背景

地形・建物
水域
浸水シミュレーション実施区域

- 1.説明文

(1)この図は、御船町において水防法の規定に基づく想定最大規模降雨(1時間降雨量153mm)が発生した場合に、浸水が想定される範囲やその深さを表したものです。

(2)この図は、令和5年度末時点の御船町内の下水道等の整備状況を勘案して、想定最大規模降雨により内水氾濫が発生した場合に想定される浸水状況をシミュレーションにより予測したものです。

2.基本事項

(1)作成主体:御船町環境保全課下水道係

(2)指定年月日:令和6年10月24日

(3)告示番号:御船町告示第186号

(4)指定の根拠法令:水防法(昭和24年法律第193号)第14条の2第2項


(5)指定の前提となる降雨:想定最大規模降雨(1時間降雨量153mm)

(6)浸水想定手法:浸水シミュレーション手法[降雨損失・管内水理・氾濫解析]を一連で実施

(7)境界条件:川の最高水位は堤防高、樋門・樋管のゲートは内水位(水路の水位)<外水位(河川の水位)の時に閉鎖、排水ポンプは樋門・樋管のゲート閉鎖時に運転としています。

3.備考

このシミュレーションの実施にあたっては、シミュレーションの前提となる降雨を超える規模の降雨、津波、高潮、洪水(河川の破堤や越水)による氾濫等を考慮していませんので、浸水想定区域に指定(着色)されていない区域においても浸水が発生する場合や、想定される浸水深が実際と異なる場合があります。

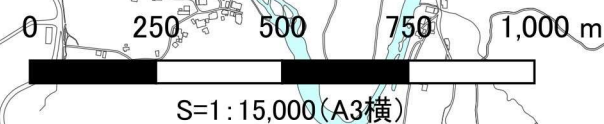



✕	
禁止/許可の種類	第 2 種許可地域